

## КАРТА-ПЛАН ТЕРРИТОРИИ

### Пояснительная записка

#### 1. Сведения о территории выполнения комплексных кадастровых работ:

*Смоленская область, м.о. Сафоновский, г Сафоново, кадастровый квартал 67:17:0010208*

(наименование субъекта Российской Федерации, муниципального образования, населенного пункта, уникальные учетные номера кадастровых кварталов, иные сведения, позволяющие определить местоположение территории, на которой выполняются комплексные кадастровые работы, например, наименование садоводческого или огороднического некоммерческого товарищества, гаражного кооператива, элемента планировочной структуры)

#### 2. Основания выполнения комплексных кадастровых работ:

Наименование, дата и номер документа, на основании которого выполняются комплексные кадастровые работы:

*Соглашение о предоставлении из федерального бюджета субсидий, в том числе грантов в форме субсидий, юридическим лицам, индивидуальным предпринимателям, а также физическим лицам № 321-20-2025-002 от 30 января 2025 г.*

#### 3. Дата подготовки карты-плана территории: 8 сентября 2025 г.

#### 4. Сведения о заказчике(ах) комплексных кадастровых работ:

В отношении юридического лица, органа местного самоуправления муниципального района, муниципального округа или городского округа либо уполномоченного исполнительного органа государственной власти субъекта Российской Федерации:

полное или сокращенное (в случае, если имеется) наименование: Управление Росреестра по Смоленской области

основной государственный регистрационный номер: 1046758340507

идентификационный номер налогоплательщика: 6730055050

В отношении физического лица или представителя физических или юридических лиц:

фамилия, имя, отчество (последнее - при наличии): —

страховой номер индивидуального лицевого счета в системе обязательного пенсионного страхования Российской Федерации (СНИЛС): —

Наименование и реквизиты документа, подтверждающие полномочия представителя заказчика(ов) комплексных кадастровых работ:

—

Адрес электронной почты (для направления уведомления о результатах внесения сведений в Единый государственный реестр недвижимости):

—

#### 5. Сведения об исполнителе комплексных кадастровых работ:

Полное или сокращенное (в случае, если имеется) наименование и адрес юридического лица, с которым заключен государственный или муниципальный контракт либо договор подряда на выполнение комплексных кадастровых работ:

Филиал ППК "Роскадастр" по Смоленской области, адрес: 214025, Смоленск г, Полтавская ул, Дом 8

Фамилия, имя, отчество кадастрового инженера (последнее - при наличии): Аглиуллина Венера Рифгатовна

и основной государственный регистрационный номер кадастрового инженера индивидуального предпринимателя (ОГРНИП): —

Страховой номер индивидуального лицевого счета в системе обязательного пенсионного страхования Российской Федерации (СНИЛС) кадастрового инженера: 108-200-921-08

Уникальный реестровый номер кадастрового инженера в реестре саморегулируемой организации кадастровых инженеров и дата внесения сведений о физическом лице в такой реестр: А-1700, 5 июля 2016 г.

Полное или (в случае, если имеется) сокращенное наименование саморегулируемой организации кадастровых инженеров, членом которой является кадастровый инженер:

Ассоциация "Союз кадастровых инженеров"

Контактный телефон: 79872900307, 89053156360

Почтовый адрес и адрес электронной почты, по которым осуществляется связь с кадастровым инженером:

г. Казань, ул. Шуртыгина, д.3, помещение №21 (2 этаж), fvenera17@mail.ru

6. Перечень документов, использованных при подготовке карты-плана территории:

| №<br>п/п | Реквизиты документа                                                                                      |                    |                         |   |               |
|----------|---|--------------------|-------------------------|---|---------------|
|          | Вид   | Дата               | Номер                   | Наименование   | Иные сведения |
| 1        | 2   | 3                  | 4                       | 5   | 6             |
| 1        | Кадастровый план территории, выдан: Филиал публично-правовой компании "Роскадастр" по Смоленской области | 22 августа 2025 г. | КУВИ-001/2025-161189625 | Кадастровый план территории                                                                                                   | —             |
| 2        | Иной документ, выдан: Публично-правовая компания «Роскадастр»                                            | 6 февраля 2024 г.  | 170-3158/2024-В         | Выписка о пунктах государственной геодезической сети, государственной нивелирной сети и государственной гравиметрической сети | —             |

7. Пояснения к карте-плану территории:

|   |                        |                                                |                                             |                      |   |                                     |               |                     |
|---|------------------------|------------------------------------------------|---------------------------------------------|----------------------|---|-------------------------------------|---------------|---------------------|
| Пояснительная записка   |                        |                                                |                                             |                      |   |                                     |               |                     |
| <p>Комплексные кадастровые работы были проведены на основании Соглашения о предоставлении из федерального бюджета субсидий, в том числе грантов в форме субсидий, юридическим лицам, индивидуальным предпринимателям, а также физическим лицам №321-20-2025-002 на территории Смоленской области от 30.01.2025г.</p> <p>Согласно требований части 3 статьи 42.8 Федерального закона от 24.07.2007г. №221-ФЗ, в ходе выполнения комплексных кадастровых работ в отношении кадастрового квартала 67:17:0010208, при уточнении местоположения границ земельных участков (в том числе в целях исправления реестровой ошибки в описании местоположения границ земельного участка) их площадь либо:</p> <ul style="list-style-type: none"><li>- не уменьшалась более чем на 10%;</li><li>- увеличивалась не более чем на величину предельного минимального размера земельного участка, установленного ПЗЗ для определенных территориальных зон;</li><li>- увеличивалась более чем на 10%, так как предельный минимальный размер земельного участка, утвержденный ПЗЗ для определенных территориальных зон, установлен.</li></ul> <p>В Акте согласования указываются точки или части границ земельных участков, местоположение которых уточнено и подлежит согласованию согласно части 1 статьи 39 Федерального закона от 24.07.2007г. №221-ФЗ. Если земельный участок граничит с землями, находящимися в государственной или муниципальной собственности (не с земельными участками), то согласование местоположения в отношении такой части границы согласно Закону о кадастре не проводится. Разъяснения приведены в Письме Министерства экономического развития РФ от 8 октября 2013г. №ОГ-Д23-5470 «О подготовке межевого плана и проведении процедуры согласования местоположения границ земельного участка», а также в Письме Росреестра от 17.11.2020г. №13-00408/20 «О согласовании местоположения границ земельных участков».</p> <p>Сведения о кадастровом инженере:</p> <ol style="list-style-type: none"><li>Аглиуллина Венера Рифгатовна;</li><li>СНИЛС 108-200-921 08;</li><li>Номер регистрации в государственном реестре лиц, осуществляющих кадастровую деятельность: 20818;</li><li>Контактный телефон: 89053156360</li><li>Почтовый адрес и адрес электронной почты, по которым осуществляется связь с кадастровым инженером: РФ, г.Смоленск, ул.Полтавская, д.8; fvenera17@mail.ru;</li><li>Сокращенное наименование юридического лица, работником которого является кадастровый инженер: Филиал ППК "Роскадастр" по Смоленской области, г.Смоленск, ул.Полтавская, д.8;</li><li>Наименование саморегулируемой организации кадастровых инженеров, членом которой является кадастровый инженер: Ассоциация «Союз кадастровых инженеров», номер в государственном реестре саморегулируемых организаций кадастровых инженеров №001 от 05.07.2016г, реестровый номер А-1700, дата включения кадастрового инженера в реестр членов Ассоциации СКИ 07.11.2017г.</li></ol> |                        |                                                |                                             |                      |   |                                     |               |                     |
| Сведения о пунктах геодезической сети и средствах измерений   |                        |                                                |                                             |                      |   |                                     |               |                     |
| 1. Сведения о пунктах геодезической сети:   |                        |                                                |                                             |                      |   |                                     |               |                     |
| № п/п   | Вид геодезической сети | Название пункта геодезической сети и тип знака | Система координат пункта геодезической сети | Координаты пункта, м |   | Дата обследования 6 февраля 2024 г. |               |                     |
|   |                        |                                                |                                             |                      |   | Сведения о состоянии                |               |                     |
|   |                        |                                                |                                             | X                    | Y | наружного знака пункта              | центра пункта | марки центра пункта |
| 1   | 2                      | 3                                              | 4                                           | 5                    | 6 | 7                                   | 8             | 9                   |

| 1 | 2                                       | 3                                  | 4              | 5          | 6            | 7       | 8          | 9 |
|---|-----------------------------------------|------------------------------------|----------------|------------|--------------|---------|------------|---|
| 1 | Геодезическая сеть сгущения 4 класса. 4 | Дачный, сигн., 9.300 м, 2 оп, б/№  | МСК-67, зона 1 | 500 204,74 | 1 299 582,94 | —       | —          | — |
| 2 | Геодезическая сеть сгущения. 3          | Груздово, пир., 6.400 м, 1 оп, б/№ |                | 495 896,31 | 1 305 529,04 | Утрачен | Сохранился |   |
| 3 | Астрономо-геодезическая сеть. 2         | Дроздово, сигн., 15.000 м, 1, б/№  |                | 507 213,33 | 1 291 823,70 |         |            |   |

2. Сведения об использованных средствах измерений:

| № п/п | Наименование и обозначение типа средства измерений - прибора (инструмента, аппаратуры) | Заводской или серийный номер средства измерений | Реквизиты свидетельства о поверке прибора (инструмента, аппаратуры) и (или) срок действия поверки |
|-------|----------------------------------------------------------------------------------------|-------------------------------------------------|---------------------------------------------------------------------------------------------------|
| 1     | 2                                                                                      | 3                                               | 4                                                                                                 |
| 1     | Аппаратура геодезическая спутниковая Нiper V                                           | 1143-11091                                      | №С-ГСХ/26-06-2024/349791901 от 26.06.2024г.                                                       |
| 2     | Аппаратура геодезическая спутниковая PrinCe i30                                        | 3491933                                         | №С-ГФК/30-08-2024/366349251 от 30.08.2024г.                                                       |

### Сведения об уточняемых земельных участках

|   |   |                                     |                                                                        |                                                                        |                             |   |                               |
|---|---|-------------------------------------|------------------------------------------------------------------------|------------------------------------------------------------------------|-----------------------------|---|-------------------------------|
| <b>1. Сведения о характерных точках границ уточняемого земельного участка с кадастровым номером _____ :</b><br>Система координат _____ Зона № _____ |   |                                     |                                                                        |                                                                        |                             |   |                               |
| Обоз-<br>начение<br>харак-<br>терных<br>точек<br>границ                                                                                             | Координаты, м   |                                     |                                                                        |                                                                        | Метод определения координат | Формулы, примененные для<br>расчета средней<br>квадратической погрешности<br>определения координат<br>характерных точек границ<br>(Mt), с подставленными в<br>такие формулы значениями и<br>итоговые (вычисленные)<br>значения Mt, м | Описание закрепления<br>точки |
|   | содержатся в Едином<br>государственном реестре<br>недвижимости   |                                     | определены в результате<br>выполнения комплексных<br>кадастровых работ |                                                                        |                             |   |                               |
|   | X   | Y                                   | X                                                                      | Y                                                                      |                             |   |                               |
| 1   | 2   | 3                                   | 4                                                                      | 5                                                                      | 6                           | 7   | 8                             |
| <b>2. Сведения о частях границ уточняемого земельного участка с кадастровым номером _____ :</b>                                                     |   |                                     |                                                                        |                                                                        |                             |   |                               |
| Обозначение части границ   |   | Горизонтальное<br>проложение (S), м | Описание прохождения части границ                                      | Сведения о согласовании местоположения границ<br>(согласовано/спорное) |                             |   |                               |
| от т.   | до т.   |                                     |                                                                        |                                                                        |                             |   |                               |
| 1   | 2   | 3                                   | 4                                                                      | 5                                                                      |                             |   |                               |
| <b>3. Сведения о характеристиках уточняемого земельного участка с кадастровым номером _____ :</b>                                                   |   |                                     |                                                                        |                                                                        |                             |   |                               |
| № п/п   | Наименование характеристики земельного участка   |                                     |                                                                        | Значение характеристики                                                |                             |   |                               |
| 1   | 2   |                                     |                                                                        | 3                                                                      |                             |   |                               |
| 1.   | Адрес земельного участка   |                                     |                                                                        |                                                                        |                             |   |                               |
| 1.1.   | Сведения о местоположении земельного участка (при<br>отсутствии адреса) в структурированном в соответствии с<br>федеральной информационной адресной системой виде         |                                     |                                                                        |                                                                        |                             |   |                               |
| 1.2.   | Дополнительные сведения о местоположении земельного<br>участка   |                                     |                                                                        |                                                                        |                             |   |                               |
| 2.   | Площадь земельного участка ± величина погрешности<br>определения (вычисления) площади ( $P \pm \Delta P$ ), м <sup>2</sup>                                                |                                     |                                                                        |                                                                        |                             |   |                               |
| 3.   | Формула, примененная для вычисления предельной<br>погрешности определения площади земельного участка, с<br>подставленными значениями и итоговые (вычисленные)<br>значения |                                     |                                                                        |                                                                        |                             |   |                               |
| 4.   | Площадь земельного участка согласно сведениям Единого<br>государственного реестра недвижимости (Ркад), м <sup>2</sup>                                                     |                                     |                                                                        |                                                                        |                             |   |                               |
| 5.   | Оценка расхождения Р и Ркад ( $P - P_{кад}$ ), м <sup>2</sup>   |                                     |                                                                        |                                                                        |                             |   |                               |

| 1                                                                                            | 2   | 3 |
|----------------------------------------------------------------------------------------------|---|---|
| 6.                                                                                           | Предельный минимальный и максимальный размеры земельного участка (Рмин и Рмакс), м <sup>2</sup>                                                                |   |
| 7.                                                                                           | Вид (виды) разрешенного использования   |   |
| 7.1.                                                                                         | Дополнительные сведения об использовании земельного участка   |   |
| 8.                                                                                           | Кадастровый или иной государственный учетный номер (инвентарный) здания, сооружения, объекта незавершенного строительства, расположенного на земельном участке |   |
| 9.                                                                                           | Сведения о земельных участках (землях общего пользования, территории общего пользования), посредством которых обеспечивается доступ                            |   |
| 10.                                                                                          | Иные сведения   |   |
| <b>4. Пояснения к сведениям об уточняемом земельном участке с кадастровым номером _____:</b> |   |   |
| 1.                                                                                           |   |   |

## Сведения об образуемых земельных участках

|   |   |                                  |                                   |   |                            |
|---|---|----------------------------------|-----------------------------------|---|----------------------------|
| <b>1. Сведения о характерных точках границ образуемого земельного участка</b> _____ :<br><div style="text-align: right;">обозначение земельного участка</div> |   |                                  |                                   |   |                            |
| Система координат _____   |   |                                  |                                   | Зона № _____   |                            |
| Обозначение характерных точек границ   | Координаты, м   |                                  | Метод определения координат       | Формулы, примененные для расчета средней квадратической погрешности определения координат характерных точек границ (Mt), с подставленными в такие формулы значениями и итоговые (вычисленные) значения Mt, м | Описание закрепления точки |
|   | X   | Y                                |                                   |   |                            |
| 1   | 2   | 3                                | 4                                 | 5   | 6                          |
| <b>2. Сведения о частях границ образуемого земельного участка</b> _____ :<br><div style="text-align: right;">обозначение земельного участка</div>             |   |                                  |                                   |   |                            |
| Обозначение части границ   |   | Горизонтальное проложение (S), м | Описание прохождения части границ | Сведения о согласовании местоположения границ (согласовано/спорное)   |                            |
| от т.   | до т.   |                                  |                                   |   |                            |
| 1   | 2   | 3                                | 4                                 | 5   |                            |
| <b>3. Сведения о характеристиках образуемого земельного участка</b> _____ :<br><div style="text-align: right;">обозначение земельного участка</div>           |   |                                  |                                   |   |                            |
| № п/п   | Наименование характеристики земельного участка   |                                  | Значение характеристики           |   |                            |
| 1   | 2   |                                  | 3                                 |   |                            |
| 1.   | Адрес земельного участка   |                                  |                                   |   |                            |
| 1.1.   | Сведения о местоположении земельного участка (при отсутствии адреса) в структурированном в соответствии с федеральной информационной адресной системой виде |                                  |                                   |   |                            |
| 1.2.   | Дополнительные сведения о местоположении земельного участка                                                                                                 |                                  |                                   |   |                            |
| 2.   | Категория земель   |                                  |                                   |   |                            |
| 3.   | Вид (виды) разрешенного использования   |                                  |                                   |   |                            |
| 3.1.   | Дополнительные сведения об использовании земельного участка                                                                                                 |                                  |                                   |   |                            |
| 4.   | Реестровый номер границ территориальной зоны или в случае отсутствия такого реестрового номера ее индивидуальное обозначение (вид, тип, номер, индекс)      |                                  |                                   |   |                            |
| 5.   | Площадь земельного участка ± величина погрешности определения (вычисления) площади ( $P \pm \Delta P$ ), м²                                                 |                                  |                                   |   |                            |

| 1                                                                | 2   | 3 |
|------------------------------------------------------------------|---|---|
| 6.                                                               | Формула, примененная для вычисления предельной погрешности определения площади земельного участка, с подставленными значениями и итоговые (вычисленные) значения                                  |   |
| 7.                                                               | Предельный минимальный и максимальный размеры земельного участка (Рмин) и (Рмакс), м <sup>2</sup>                                                                                                 |   |
| 8.                                                               | Кадастровый или иной государственный учетный номер (инвентарный) объекта недвижимости, расположенного на образуемом земельном участке                                                             |   |
| 9.                                                               | Кадастровые номера исходных земельных участков   |   |
| 9.1.                                                             | Кадастровый номер входящего в состав земельного участка, представляющего собой единое землепользование (номер контура многоконтурного земельного участка), преобразование которого осуществляется |   |
| 9.2.                                                             | Кадастровые номера земельных участков, исключаемых из состава измененного (исходного) земельного участка, представляющего собой единое землепользование                                           |   |
| 9.3.                                                             | Кадастровый или иной государственный учетный номер (инвентарный) объекта недвижимости, расположенного на измененном земельном участке                                                             |   |
| 10.                                                              | Условный номер земельного участка   |   |
| 11.                                                              | Учетный номер проекта межевания территории   |   |
| 12.                                                              | Дополнительные сведения об образовании земельного участка   |   |
| 13.                                                              | Сведения о земельных участках (землях общего пользования, территории общего пользования), посредством которых обеспечивается доступ                                                               |   |
| 14.                                                              | Иные сведения   |   |
| 4. Пояснения к сведениям об образуемом земельном участке _____ : |   |   |
| _____ обозначение земельного участка                             |   |   |
| 1.                                                               |   |   |

| Сведения об уточняемых земельных участках, необходимые для исправления реестровых ошибок в сведениях о местоположении их границ |                                                          |                                  |                                                                  |                                                                     |                             |   |                            |   |
|---|----------------------------------------------------------|----------------------------------|------------------------------------------------------------------|---------------------------------------------------------------------|-----------------------------|---|----------------------------|---|
| 1. Сведения о характерных точках границ уточняемого земельного участка с кадастровым номером                                    |                                                          |                                  |                                                                  |                                                                     | 67:17:0010208:1             |   |                            | : |
| Система координат   |                                                          |                                  |                                                                  | МСК-67, зона 1                                                      |                             | Зона №   |                            | 1 |
| Обозначение характерных точек границ                                                                                            | Координаты, м                                            |                                  |                                                                  |                                                                     | Метод определения координат | Формулы, примененные для расчета средней квадратической погрешности определения координат характерных точек границ (Mt), с подставленными в такие формулы значениями и итоговые (вычисленные) значения Mt, м | Описание закрепления точки |   |
|   | содержатся в Едином государственном реестре недвижимости |                                  | определены в результате выполнения комплексных кадастровых работ |                                                                     |                             |   |                            |   |
|   | X                                                        | Y                                | X                                                                | Y                                                                   |                             |   |                            |   |
| 1   | 2                                                        | 3                                | 4                                                                | 5                                                                   | 6                           | 7   | 8                          |   |
| 1   | 499 536,53                                               | 1 298 342,69                     | 499 536,53                                                       | 1 298 342,69                                                        | —                           | —   | —                          |   |
| 2   | 499 522,25                                               | 1 298 367,35                     | 499 522,25                                                       | 1 298 367,35                                                        |                             |   |                            |   |
| 3   | 499 499,78                                               | 1 298 329,00                     | 499 499,78                                                       | 1 298 329,00                                                        |                             |   |                            |   |
| 4   | 499 510,94                                               | 1 298 322,66                     | 499 510,94                                                       | 1 298 322,66                                                        |                             |   |                            |   |
| 5   | 499 514,02                                               | 1 298 320,91                     | 499 514,02                                                       | 1 298 320,91                                                        |                             |   |                            |   |
| 6   | 499 534,39                                               | 1 298 333,25                     | 499 534,39                                                       | 1 298 333,25                                                        |                             |   |                            |   |
| 1   | 499 536,53                                               | 1 298 342,69                     | 499 536,53                                                       | 1 298 342,69                                                        |                             |   |                            |   |
| 2. Сведения о частях границ уточняемого земельного участка с кадастровым номером                                                |                                                          |                                  |                                                                  |                                                                     | 67:17:0010208:1             |   |                            | : |
| Обозначение части границ   |                                                          | Горизонтальное проложение (S), м | Описание прохождения части границ                                | Сведения о согласовании местоположения границ (согласовано/спорное) |                             |   |                            |   |
| от т.   | до т.                                                    |                                  |                                                                  |                                                                     |                             |   |                            |   |
| 1   | 2                                                        | 3                                | 4                                                                | 5                                                                   |                             |   |                            |   |
| 1   | 2                                                        | 28,50                            | —                                                                | согласовано                                                         |                             |   |                            |   |
| 2   | 3                                                        | 44,45                            |                                                                  |                                                                     |                             |   |                            |   |
| 3   | 4                                                        | 12,84                            |                                                                  |                                                                     |                             |   |                            |   |
| 4   | 5                                                        | 3,54                             |                                                                  |                                                                     |                             |   |                            |   |
| 5   | 6                                                        | 23,82                            |                                                                  |                                                                     |                             |   |                            |   |
| 6   | 1                                                        | 9,68                             |                                                                  |                                                                     |                             |   |                            |   |
| 3. Сведения о характеристиках уточняемого земельного участка с кадастровым номером                                              |                                                          |                                  |                                                                  |                                                                     | 67:17:0010208:1             |   |                            | : |
| № п/п   | Наименование характеристики                              |                                  |                                                                  | Значение характеристики                                             |                             |   |                            |   |
| 1   | 2                                                        |                                  |                                                                  | 3                                                                   |                             |   |                            |   |

| 1                                                                                     | 2   | 3                                                                                              |
|---------------------------------------------------------------------------------------|---|------------------------------------------------------------------------------------------------|
| 1.                                                                                    | Адрес земельного участка   | —                                                                                              |
| 1.1.                                                                                  | Сведения о местоположении земельного участка (при отсутствии адреса) в структурированном в соответствии с федеральной информационной адресной системой виде      | Российская Федерация, Смоленская область, Сафоновский р-н, Сафонов г, "Лядно" ул.1-я Новая мкр |
| 1.2.                                                                                  | Дополнительные сведения о местоположении земельного участка   | —                                                                                              |
| 2.                                                                                    | Площадь земельного участка $\pm$ величина погрешности определения (вычисления) площади ( $P \pm \Delta P$ ), м <sup>2</sup>                                      | $880 \pm 10,00$                                                                                |
| 3.                                                                                    | Формула, примененная для вычисления предельной погрешности определения площади земельного участка, с подставленными значениями и итоговые (вычисленные) значения | $3,5*0,10*\sqrt{(880,00)} = 10$                                                                |
| 4.                                                                                    | Площадь земельного участка согласно сведениям Единого государственного реестра недвижимости (Ркад), м <sup>2</sup>                                               | 880,00                                                                                         |
| 5.                                                                                    | Оценка расхождения Р и Ркад ( $P - P_{кад}$ ), м <sup>2</sup>   | 0                                                                                              |
| 6.                                                                                    | Предельный минимальный и максимальный размеры земельного участка (Рмин и Рмакс), м <sup>2</sup>                                                                  | —<br>—                                                                                         |
| 7.                                                                                    | Кадастровый или иной государственный учетный номер (инвентарный) здания, сооружения, объекта незавершенного строительства, расположенного на земельном участке   | —                                                                                              |
| 8.                                                                                    | Вид (виды) разрешенного использования   | индивидуальное жилищное строительство                                                          |
| 8.1.                                                                                  | Дополнительные сведения об использовании земельного участка   | —                                                                                              |
| 9.                                                                                    | Сведения о земельных участках (землях общего пользования, территории общего пользования), посредством которых обеспечивается доступ                              | —                                                                                              |
| 10.                                                                                   | Иные сведения   | —                                                                                              |
| <b>4. Пояснения к сведениям об уточняемом земельном участке с кадастровым номером</b> |   | <b>67:17:0010208:1 :</b>                                                                       |
| 1.                                                                                    | —   |                                                                                                |

|                                                                                              |   |                                  |                                                                  |                |                                                                                           |   |                            |   |
|----------------------------------------------------------------------------------------------|---|----------------------------------|------------------------------------------------------------------|----------------|-------------------------------------------------------------------------------------------|---|----------------------------|---|
| 1. Сведения о характерных точках границ уточняемого земельного участка с кадастровым номером |   |                                  |                                                                  |                |                                                                                           | 67:17:0010208:10   |                            | : |
| Система координат                                                                            |   |                                  |                                                                  | МСК-67, зона 1 |                                                                                           | Зона № 1   |                            |   |
| Обозначение характерных точек границ                                                         | Координаты, м   |                                  |                                                                  |                | Метод определения координат                                                               | Формулы, примененные для расчета средней квадратической погрешности определения координат характерных точек границ (Mt), с подставленными в такие формулы значениями и итоговые (вычисленные) значения Mt, м | Описание закрепления точки |   |
|                                                                                              | содержатся в Едином государственном реестре недвижимости   |                                  | определены в результате выполнения комплексных кадастровых работ |                |                                                                                           |   |                            |   |
|                                                                                              | X   | Y                                | X                                                                | Y              |                                                                                           |   |                            |   |
| 1                                                                                            | 2   | 3                                | 4                                                                | 5              | 6                                                                                         | 7   | 8                          |   |
| 24                                                                                           | 499 319,95   | 1 298 435,56                     | 499 319,95                                                       | 1 298 435,56   | —                                                                                         | 0,10   | Закрепление отсутствует    |   |
| 25                                                                                           | 499 333,50   | 1 298 460,55                     | 499 333,50                                                       | 1 298 460,55   |                                                                                           |   | Нет закрепления            |   |
| 26                                                                                           | 499 306,74   | 1 298 475,89                     | 499 306,74                                                       | 1 298 475,89   |                                                                                           |   |                            |   |
| 27                                                                                           | 499 293,92   | 1 298 450,21                     | 499 293,92                                                       | 1 298 450,21   |                                                                                           |   |                            |   |
| 24                                                                                           | 499 319,95   | 1 298 435,56                     | 499 319,95                                                       | 1 298 435,56   |                                                                                           |   | Закрепление отсутствует    |   |
| 2. Сведения о частях границ уточняемого земельного участка с кадастровым номером             |   |                                  |                                                                  |                |                                                                                           | 67:17:0010208:10   |                            | : |
| Обозначение части границ                                                                     |   | Горизонтальное проложение (S), м | Описание прохождения части границ                                |                | Сведения о согласовании местоположения границ (согласовано/спорное)                       |   |                            |   |
| от т.                                                                                        | до т.   |                                  |                                                                  |                |                                                                                           |   |                            |   |
| 1                                                                                            | 2   | 3                                | 4                                                                |                | 5                                                                                         |   |                            |   |
| 24                                                                                           | 25   | 28,43                            | —                                                                |                | согласовано                                                                               |   |                            |   |
| 25                                                                                           | 26   | 30,84                            |                                                                  |                |                                                                                           |   |                            |   |
| 26                                                                                           | 27   | 28,70                            |                                                                  |                |                                                                                           |   |                            |   |
| 27                                                                                           | 24   | 29,87                            |                                                                  |                |                                                                                           |   |                            |   |
| 3. Сведения о характеристиках уточняемого земельного участка с кадастровым номером           |   |                                  |                                                                  |                |                                                                                           | 67:17:0010208:10   |                            | : |
| № п/п                                                                                        | Наименование характеристики   |                                  |                                                                  |                | Значение характеристики                                                                   |   |                            |   |
| 1                                                                                            | 2   |                                  |                                                                  |                | 3                                                                                         |   |                            |   |
| 1.                                                                                           | Адрес земельного участка   |                                  |                                                                  |                | —                                                                                         |   |                            |   |
| 1.1.                                                                                         | Сведения о местоположении земельного участка (при отсутствии адреса) в структурированном в соответствии с федеральной информационной адресной системой виде |                                  |                                                                  |                | Российская Федерация, Смоленская область, Сафоновский р-н, Сафоново г, 1-я Новая ул, д 32 |   |                            |   |
| 1.2.                                                                                         | Дополнительные сведения о местоположении земельного участка                                                                                                 |                                  |                                                                  |                | —                                                                                         |   |                            |   |

|                                                                                              |   |              |                                                                  |              |                                       |   |                            |
|----------------------------------------------------------------------------------------------|---|--------------|------------------------------------------------------------------|--------------|---------------------------------------|---|----------------------------|
| 1                                                                                            | 2   |              |                                                                  |              | 3                                     |   |                            |
| 2.                                                                                           | Площадь земельного участка ± величина погрешности определения (вычисления) площади (Р ± ΔР), м²                                                                  |              |                                                                  |              | 866 ± 10,00                           |   |                            |
| 3.                                                                                           | Формула, примененная для вычисления предельной погрешности определения площади земельного участка, с подставленными значениями и итоговые (вычисленные) значения |              |                                                                  |              | 3,5*0,10*√(866,00) = 10               |   |                            |
| 4.                                                                                           | Площадь земельного участка согласно сведениям Единого государственного реестра недвижимости (Ркад), м²                                                           |              |                                                                  |              | 866,00                                |   |                            |
| 5.                                                                                           | Оценка расхождения Р и Ркад (Р - Ркад), м²   |              |                                                                  |              | 0                                     |   |                            |
| 6.                                                                                           | Предельный минимальный и максимальный размеры земельного участка (Рмин и Рмакс), м²                                                                              |              |                                                                  |              | —<br>—                                |   |                            |
| 7.                                                                                           | Кадастровый или иной государственный учетный номер (инвентарный) здания, сооружения, объекта незавершенного строительства, расположенного на земельном участке   |              |                                                                  |              | —                                     |   |                            |
| 8.                                                                                           | Вид (виды) разрешенного использования   |              |                                                                  |              | индивидуальное жилищное строительство |   |                            |
| 8.1.                                                                                         | Дополнительные сведения об использовании земельного участка   |              |                                                                  |              | —                                     |   |                            |
| 9.                                                                                           | Сведения о земельных участках (землях общего пользования, территории общего пользования), посредством которых обеспечивается доступ                              |              |                                                                  |              | —                                     |   |                            |
| 10.                                                                                          | Иные сведения   |              |                                                                  |              | —                                     |   |                            |
| 4. Пояснения к сведениям об уточняемом земельном участке с кадастровым номером               |   |              |                                                                  |              | 67:17:0010208:10 :                    |   |                            |
| 1.                                                                                           | —   |              |                                                                  |              |                                       |   |                            |
| 1. Сведения о характерных точках границ уточняемого земельного участка с кадастровым номером |   |              |                                                                  |              | 67:17:0010208:2 :                     |   |                            |
| Система координат МСК-67, зона 1                                                             |   |              |                                                                  |              | Зона № 1                              |   |                            |
| Обозначение характерных точек границ                                                         | Координаты, м   |              |                                                                  |              | Метод определения координат           | Формулы, примененные для расчета средней квадратической погрешности определения координат характерных точек границ (Mt), с подставленными в такие формулы значениями и итоговые (вычисленные) значения Mt, м | Описание закрепления точки |
|                                                                                              | содержатся в Едином государственном реестре недвижимости   |              | определены в результате выполнения комплексных кадастровых работ |              |                                       |   |                            |
|                                                                                              | X   | Y            | X                                                                | Y            |                                       |   |                            |
| 1                                                                                            | 2   | 3            | 4                                                                | 5            | 6                                     | 7   | 8                          |
| 7                                                                                            | 499 480,41   | 1 298 340,04 | 499 480,41                                                       | 1 298 340,04 | —                                     | 0,30   | —                          |

| 1  | 2          | 3            | 4          | 5            | 6 | 7    | 8 |
|----|------------|--------------|------------|--------------|---|------|---|
| 8  | 499 499,79 | 1 298 329,01 | 499 499,79 | 1 298 329,01 | — | 0,30 | — |
| 4  | 499 510,94 | 1 298 322,66 | 499 510,94 | 1 298 322,66 |   | —    |   |
| 9  | 499 525,16 | 1 298 347,39 | 499 525,16 | 1 298 347,39 |   | 0,30 |   |
| 10 | 499 514,33 | 1 298 353,83 | 499 514,33 | 1 298 353,83 |   |      |   |
| 11 | 499 513,03 | 1 298 354,61 | 499 513,03 | 1 298 354,61 |   |      |   |
| 12 | 499 509,68 | 1 298 349,17 | 499 509,68 | 1 298 349,17 |   |      |   |
| 13 | 499 491,43 | 1 298 359,69 | 499 491,43 | 1 298 359,69 |   |      |   |
| 7  | 499 480,41 | 1 298 340,04 | 499 480,41 | 1 298 340,04 |   |      |   |

2. Сведения о частях границ уточняемого земельного участка с кадастровым номером 67:17:0010208:2 :

| Обозначение части границ |       | Горизонтальное<br>проложение (S), м | Описание прохождения части границ | Сведения о согласовании местоположения границ<br>(согласовано/спорное) |
|--------------------------|-------|-------------------------------------|-----------------------------------|------------------------------------------------------------------------|
| от т.                    | до т. |                                     |                                   |                                                                        |
| 1                        | 2     | 3                                   | 4                                 | 5                                                                      |
| 7                        | 8     | 22,30                               | —                                 | согласовано                                                            |
| 8                        | 4     | 12,83                               |                                   |                                                                        |
| 4                        | 9     | 28,53                               |                                   |                                                                        |
| 9                        | 10    | 12,60                               |                                   |                                                                        |
| 10                       | 11    | 1,52                                |                                   |                                                                        |
| 11                       | 12    | 6,39                                |                                   |                                                                        |
| 12                       | 13    | 21,06                               |                                   |                                                                        |
| 13                       | 7     | 22,53                               |                                   |                                                                        |

3. Сведения о характеристиках уточняемого земельного участка с кадастровым номером 67:17:0010208:2 :

| № п/п | Наименование характеристики   | Значение характеристики                                                              |
|-------|---|--------------------------------------------------------------------------------------|
| 1     | 2   | 3                                                                                    |
| 1.    | Адрес земельного участка   | —                                                                                    |
| 1.1.  | Сведения о местоположении земельного участка (при отсутствии адреса) в структурированном в соответствии с федеральной информационной адресной системой виде | Российская Федерация, Смоленская область, Сафоновский р-н, Сафоново г, Белинского ул |
| 1.2.  | Дополнительные сведения о местоположении земельного участка                                                                                                 | —                                                                                    |
| 2.    | Площадь земельного участка ± величина погрешности определения (вычисления) площади (Р ± ΔР), м²                                                             | 880 ± 10,00                                                                          |

|                                                                                              |   |              |                                                                  |              |                                       |   |                            |
|----------------------------------------------------------------------------------------------|---|--------------|------------------------------------------------------------------|--------------|---------------------------------------|---|----------------------------|
| 1                                                                                            | 2   |              |                                                                  |              | 3                                     |   |                            |
| 3.                                                                                           | Формула, примененная для вычисления предельной погрешности определения площади земельного участка, с подставленными значениями и итоговые (вычисленные) значения |              |                                                                  |              | 3,5*0,10*√(880,00) = 10               |   |                            |
| 4.                                                                                           | Площадь земельного участка согласно сведениям Единого государственного реестра недвижимости (Ркад), м²                                                           |              |                                                                  |              | 880,00                                |   |                            |
| 5.                                                                                           | Оценка расхождения Р и Ркад (Р - Ркад), м²   |              |                                                                  |              | 0                                     |   |                            |
| 6.                                                                                           | Предельный минимальный и максимальный размеры земельного участка (Рмин и Рмакс), м²                                                                              |              |                                                                  |              | —<br>—                                |   |                            |
| 7.                                                                                           | Кадастровый или иной государственный учетный номер (инвентарный) здания, сооружения, объекта незавершенного строительства, расположенного на земельном участке   |              |                                                                  |              | —                                     |   |                            |
| 8.                                                                                           | Вид (виды) разрешенного использования   |              |                                                                  |              | индивидуальное жилищное строительство |   |                            |
| 8.1.                                                                                         | Дополнительные сведения об использовании земельного участка   |              |                                                                  |              | —                                     |   |                            |
| 9.                                                                                           | Сведения о земельных участках (землях общего пользования, территории общего пользования), посредством которых обеспечивается доступ                              |              |                                                                  |              | —                                     |   |                            |
| 10.                                                                                          | Иные сведения   |              |                                                                  |              | —                                     |   |                            |
| 4. Пояснения к сведениям об уточняемом земельном участке с кадастровым номером               |   |              |                                                                  |              | 67:17:0010208:2                       |   |                            |
| 1.                                                                                           | —   |              |                                                                  |              |                                       |   |                            |
| 1. Сведения о характерных точках границ уточняемого земельного участка с кадастровым номером |   |              |                                                                  |              | 67:17:0010208:21                      |   |                            |
| Система координат                                                                            |   |              |                                                                  |              | МСК-67, зона 1                        |   |                            |
|                                                                                              |   |              |                                                                  |              | Зона № 1                              |   |                            |
| Обозначение<br>характерных<br>точек<br>границ                                                | Координаты, м   |              |                                                                  |              | Метод определения координат           | Формулы, примененные для расчета средней квадратической погрешности определения координат характерных точек границ (Mt), с подставленными в такие формулы значениями и итоговые (вычисленные) значения Mt, м | Описание закрепления точки |
|                                                                                              | содержатся в Едином государственном реестре недвижимости   |              | определены в результате выполнения комплексных кадастровых работ |              |                                       |   |                            |
|                                                                                              | X   | Y            | X                                                                | Y            |                                       |   |                            |
| 1                                                                                            | 2   | 3            | 4                                                                | 5            | 6                                     | 7   | 8                          |
| 18                                                                                           | 499 384,96   | 1 298 398,47 | 499 384,96                                                       | 1 298 398,47 | —                                     | 0,30   | —                          |
| 28                                                                                           | 499 406,69   | 1 298 386,07 | 499 406,69                                                       | 1 298 386,07 |                                       |   |                            |
| 17                                                                                           | 499 422,60   | 1 298 413,85 | 499 422,60                                                       | 1 298 413,85 |                                       |   |                            |

|    |            |              |            |              |   |      |   |
|----|------------|--------------|------------|--------------|---|------|---|
| 1  | 2          | 3            | 4          | 5            | 6 | 7    | 8 |
| 19 | 499 400,85 | 1 298 426,20 | 499 400,85 | 1 298 426,20 | — | 0,30 | — |
| 18 | 499 384,96 | 1 298 398,47 | 499 384,96 | 1 298 398,47 |   |      |   |

**2. Сведения о частях границ уточняемого земельного участка с кадастровым номером** 67:17:0010208:21 :

| Обозначение части границ |       | Горизонтальное проложение (S), м | Описание прохождения части границ | Сведения о согласовании местоположения границ (согласовано/спорное) |
|--------------------------|-------|----------------------------------|-----------------------------------|---------------------------------------------------------------------|
| от т.                    | до т. |                                  |                                   |                                                                     |
| 1                        | 2     | 3                                | 4                                 | 5                                                                   |
| 18                       | 28    | 25,02                            | —                                 | согласовано                                                         |
| 28                       | 17    | 32,01                            |                                   |                                                                     |
| 17                       | 19    | 25,01                            |                                   |                                                                     |
| 19                       | 18    | 31,96                            |                                   |                                                                     |

**3. Сведения о характеристиках уточняемого земельного участка с кадастровым номером** 67:17:0010208:21 :

| № п/п | Наименование характеристики   | Значение характеристики                                                                         |
|-------|---|-------------------------------------------------------------------------------------------------|
| 1     | 2   | 3                                                                                               |
| 1.    | Адрес земельного участка   | —                                                                                               |
| 1.1.  | Сведения о местоположении земельного участка (при отсутствии адреса) в структурированном в соответствии с федеральной информационной адресной системой виде      | Российская Федерация, Смоленская область, Сафоновский р-н, Сафоново г, Лядно, ул.Белинского мкр |
| 1.2.  | Дополнительные сведения о местоположении земельного участка   | —                                                                                               |
| 2.    | Площадь земельного участка ± величина погрешности определения (вычисления) площади ( $P \pm \Delta P$ ), м²                                                      | $800 \pm 10,00$                                                                                 |
| 3.    | Формула, примененная для вычисления предельной погрешности определения площади земельного участка, с подставленными значениями и итоговые (вычисленные) значения | $3,5*0,10*\sqrt{(800,00)} = 10$                                                                 |
| 4.    | Площадь земельного участка согласно сведениям Единого государственного реестра недвижимости (Ркад), м²                                                           | 800,00                                                                                          |
| 5.    | Оценка расхождения Р и Ркад ( $P - P_{кад}$ ), м²   | 0                                                                                               |
| 6.    | Предельный минимальный и максимальный размеры земельного участка (Рмин и Рмакс), м²                                                                              | —<br>—                                                                                          |
| 7.    | Кадастровый или иной государственный учетный номер (инвентарный) здания, сооружения, объекта незавершенного строительства, расположенного на земельном участке   | —                                                                                               |
| 8.    | Вид (виды) разрешенного использования   | индивидуальное жилищное строительство                                                           |

|                                                                                              |   |                                  |                                                                  |              |                                                                     |   |                            |
|----------------------------------------------------------------------------------------------|---|----------------------------------|------------------------------------------------------------------|--------------|---------------------------------------------------------------------|---|----------------------------|
| 1                                                                                            | 2   |                                  |                                                                  |              | 3                                                                   |   |                            |
| 8.1.                                                                                         | Дополнительные сведения об использовании земельного участка                                                                         |                                  |                                                                  |              | —                                                                   |   |                            |
| 9.                                                                                           | Сведения о земельных участках (землях общего пользования, территории общего пользования), посредством которых обеспечивается доступ |                                  |                                                                  |              | —                                                                   |   |                            |
| 10.                                                                                          | Иные сведения   |                                  |                                                                  |              | —                                                                   |   |                            |
| 4. Пояснения к сведениям об уточняемом земельном участке с кадастровым номером               |   |                                  |                                                                  |              | 67:17:0010208:21 :                                                  |   |                            |
| 1.                                                                                           | —   |                                  |                                                                  |              |                                                                     |   |                            |
| 1. Сведения о характерных точках границ уточняемого земельного участка с кадастровым номером |   |                                  |                                                                  |              | 67:17:0010208:22 :                                                  |   |                            |
| Система координат                                                                            |   |                                  |                                                                  |              | МСК-67, зона 1                                                      |   | Зона № 1                   |
| Обозначение характерных точек границ                                                         | Координаты, м   |                                  |                                                                  |              | Метод определения координат                                         | Формулы, примененные для расчета средней квадратической погрешности определения координат характерных точек границ (Mt), с подставленными в такие формулы значениями и итоговые (вычисленные) значения Mt, м | Описание закрепления точки |
|                                                                                              | содержатся в Едином государственном реестре недвижимости                                                                            |                                  | определены в результате выполнения комплексных кадастровых работ |              |                                                                     |   |                            |
|                                                                                              | X   | Y                                | X                                                                | Y            |                                                                     |   |                            |
| 1                                                                                            | 2   | 3                                | 4                                                                | 5            | 6                                                                   | 7   | 8                          |
| 29                                                                                           | 499 454,19   | 1 298 355,17                     | 499 454,19                                                       | 1 298 355,17 | —                                                                   | 0,30   | —                          |
| 30                                                                                           | 499 476,01   | 1 298 342,61                     | 499 476,01                                                       | 1 298 342,61 |                                                                     |   |                            |
| 31                                                                                           | 499 493,20   | 1 298 373,10                     | 499 493,20                                                       | 1 298 373,10 |                                                                     |   |                            |
| 32                                                                                           | 499 471,55   | 1 298 385,66                     | 499 471,55                                                       | 1 298 385,66 |                                                                     |   |                            |
| 29                                                                                           | 499 454,19   | 1 298 355,17                     | 499 454,19                                                       | 1 298 355,17 |                                                                     |   |                            |
| 2. Сведения о частях границ уточняемого земельного участка с кадастровым номером             |   |                                  |                                                                  |              | 67:17:0010208:22 :                                                  |   |                            |
| Обозначение части границ                                                                     |   | Горизонтальное проложение (S), м | Описание прохождения части границ                                |              | Сведения о согласовании местоположения границ (согласовано/спорное) |   |                            |
| от т.                                                                                        | до т.   |                                  |                                                                  |              |                                                                     |   |                            |
| 1                                                                                            | 2   | 3                                | 4                                                                |              | 5                                                                   |   |                            |
| 29                                                                                           | 30   | 25,18                            | —                                                                |              | согласовано                                                         |   |                            |
| 30                                                                                           | 31   | 35,00                            |                                                                  |              |                                                                     |   |                            |
| 31                                                                                           | 32   | 25,03                            |                                                                  |              |                                                                     |   |                            |
| 32                                                                                           | 29   | 35,09                            |                                                                  |              |                                                                     |   |                            |
| 3. Сведения о характеристиках уточняемого земельного участка с кадастровым номером           |   |                                  |                                                                  |              | 67:17:0010208:22 :                                                  |   |                            |
| № п/п                                                                                        | Наименование характеристики   |                                  |                                                                  |              | Значение характеристики                                             |   |                            |

| 1                                                                                     | 2   | 3   |
|---------------------------------------------------------------------------------------|---|---|
| 1.                                                                                    | Адрес земельного участка   | Российская Федерация, Смоленская область, Сафоновский район, Сафоновское городское поселение, г. Сафонов, ул. Белинского, участок 16 |
| 1.1.                                                                                  | Сведения о местоположении земельного участка (при отсутствии адреса) в структурированном в соответствии с федеральной информационной адресной системой виде      | —   |
| 1.2.                                                                                  | Дополнительные сведения о местоположении земельного участка   | —   |
| 2.                                                                                    | Площадь земельного участка $\pm$ величина погрешности определения (вычисления) площади ( $P \pm \Delta P$ ), м <sup>2</sup>                                      | $880 \pm 10,00$   |
| 3.                                                                                    | Формула, примененная для вычисления предельной погрешности определения площади земельного участка, с подставленными значениями и итоговые (вычисленные) значения | $3,5 * 0,10 * \sqrt{(880,00)} = 10$                                                                                                  |
| 4.                                                                                    | Площадь земельного участка согласно сведениям Единого государственного реестра недвижимости (Ркад), м <sup>2</sup>                                               | 880,00   |
| 5.                                                                                    | Оценка расхождения Р и Ркад ( $P - P_{кад}$ ), м <sup>2</sup>   | 0   |
| 6.                                                                                    | Предельный минимальный и максимальный размеры земельного участка ( $P_{мин}$ и $P_{макс}$ ), м <sup>2</sup>                                                      | —<br>—   |
| 7.                                                                                    | Кадастровый или иной государственный учетный номер (инвентарный) здания, сооружения, объекта незавершенного строительства, расположенного на земельном участке   | —   |
| 8.                                                                                    | Вид (виды) разрешенного использования   | индивидуальное жилищное строительство                                                                                                |
| 8.1.                                                                                  | Дополнительные сведения об использовании земельного участка   | —   |
| 9.                                                                                    | Сведения о земельных участках (землях общего пользования, территории общего пользования), посредством которых обеспечивается доступ                              | —   |
| 10.                                                                                   | Иные сведения   | —   |
| <b>4. Пояснения к сведениям об уточняемом земельном участке с кадастровым номером</b> |   | <b>67:17:0010208:22 :</b>   |
| 1.                                                                                    | —   |   |

|                                                                                              |   |                                     |                                                                        |                |   |   |                               |   |
|----------------------------------------------------------------------------------------------|---|-------------------------------------|------------------------------------------------------------------------|----------------|---|---|-------------------------------|---|
| 1. Сведения о характерных точках границ уточняемого земельного участка с кадастровым номером |   |                                     |                                                                        |                |   | 67:17:0010208:24   |                               | : |
| Система координат                                                                            |   |                                     |                                                                        | МСК-67, зона 1 |   | Зона № 1   |                               |   |
| Обозначение<br>характерных<br>точек<br>границ                                                | Координаты, м   |                                     |                                                                        |                | Метод определения координат   | Формулы, примененные для<br>расчета средней<br>квадратической погрешности<br>определения координат<br>характерных точек границ<br>(Mt), с подставленными в<br>такие формулы значениями и<br>итоговые (вычисленные)<br>значения Mt, м | Описание закрепления<br>точки |   |
|                                                                                              | содержатся в Едином<br>государственном реестре<br>недвижимости   |                                     | определены в результате<br>выполнения комплексных<br>кадастровых работ |                |   |   |                               |   |
|                                                                                              | X   | Y                                   | X                                                                      | Y              |   |   |                               |   |
| 1                                                                                            | 2   | 3                                   | 4                                                                      | 5              | 6   | 7   | 8                             |   |
| 22                                                                                           | 499 357,15   | 1 298 450,92                        | 499 357,15                                                             | 1 298 450,92   | —   | 0,10   | Нет закрепления               |   |
| 33                                                                                           | 499 335,01   | 1 298 463,33                        | 499 335,01                                                             | 1 298 463,33   |   |   | Закрепление отсутствует       |   |
| 24                                                                                           | 499 319,95   | 1 298 435,56                        | 499 319,95                                                             | 1 298 435,56   |   |   |                               |   |
| 23                                                                                           | 499 342,44   | 1 298 423,37                        | 499 342,44                                                             | 1 298 423,37   |   |   |                               |   |
| 22                                                                                           | 499 357,15   | 1 298 450,92                        | 499 357,15                                                             | 1 298 450,92   |   |   | Нет закрепления               |   |
| 2. Сведения о частях границ уточняемого земельного участка с кадастровым номером             |   |                                     |                                                                        |                |   | 67:17:0010208:24   |                               | : |
| Обозначение части границ                                                                     |   | Горизонтальное<br>проложение (S), м | Описание прохождения части границ                                      |                | Сведения о согласовании местоположения границ<br>(согласовано/спорное)                                                            |   |                               |   |
| от т.                                                                                        | до т.   |                                     |                                                                        |                |   |   |                               |   |
| 1                                                                                            | 2   | 3                                   | 4                                                                      |                | 5   |   |                               |   |
| 22                                                                                           | 33   | 25,38                               | —                                                                      |                | согласовано   |   |                               |   |
| 33                                                                                           | 24   | 31,59                               |                                                                        |                |   |   |                               |   |
| 24                                                                                           | 23   | 25,58                               |                                                                        |                |   |   |                               |   |
| 23                                                                                           | 22   | 31,23                               |                                                                        |                |   |   |                               |   |
| 3. Сведения о характеристиках уточняемого земельного участка с кадастровым номером           |   |                                     |                                                                        |                |   | 67:17:0010208:24   |                               | : |
| № п/п                                                                                        | Наименование характеристики   |                                     |                                                                        |                | Значение характеристики   |   |                               |   |
| 1                                                                                            | 2   |                                     |                                                                        |                | 3   |   |                               |   |
| 1.                                                                                           | Адрес земельного участка   |                                     |                                                                        |                | —   |   |                               |   |
| 1.1.                                                                                         | Сведения о местоположении земельного участка (при<br>отсутствии адреса) в структурированном в соответствии с<br>федеральной информационной адресной системой виде |                                     |                                                                        |                | Российская Федерация, Смоленская область, Сафоновский р-н, Сафоново г, Сафоновское<br>городское поселение р-н, Белинского ул, д 4 |   |                               |   |
| 1.2.                                                                                         | Дополнительные сведения о местоположении земельного<br>участка   |                                     |                                                                        |                | —   |   |                               |   |

|                                                                                              |   |              |                                                                  |              |                                               |   |                            |
|----------------------------------------------------------------------------------------------|---|--------------|------------------------------------------------------------------|--------------|-----------------------------------------------|---|----------------------------|
| 1                                                                                            | 2   |              |                                                                  |              | 3                                             |   |                            |
| 2.                                                                                           | Площадь земельного участка ± величина погрешности определения (вычисления) площади (Р ± ΔР), м²                                                                  |              |                                                                  |              | 800 ± 10,00                                   |   |                            |
| 3.                                                                                           | Формула, примененная для вычисления предельной погрешности определения площади земельного участка, с подставленными значениями и итоговые (вычисленные) значения |              |                                                                  |              | 3,5*0,10*√(800,00) = 10                       |   |                            |
| 4.                                                                                           | Площадь земельного участка согласно сведениям Единого государственного реестра недвижимости (Ркад), м²                                                           |              |                                                                  |              | 800,00                                        |   |                            |
| 5.                                                                                           | Оценка расхождения Р и Ркад (Р - Ркад), м²   |              |                                                                  |              | 0                                             |   |                            |
| 6.                                                                                           | Предельный минимальный и максимальный размеры земельного участка (Рмин и Рмакс), м²                                                                              |              |                                                                  |              | —<br>—                                        |   |                            |
| 7.                                                                                           | Кадастровый или иной государственный учетный номер (инвентарный) здания, сооружения, объекта незавершенного строительства, расположенного на земельном участке   |              |                                                                  |              | —                                             |   |                            |
| 8.                                                                                           | Вид (виды) разрешенного использования   |              |                                                                  |              | Для строительства индивидуального жилого дома |   |                            |
| 8.1.                                                                                         | Дополнительные сведения об использовании земельного участка   |              |                                                                  |              | —                                             |   |                            |
| 9.                                                                                           | Сведения о земельных участках (землях общего пользования, территории общего пользования), посредством которых обеспечивается доступ                              |              |                                                                  |              | —                                             |   |                            |
| 10.                                                                                          | Иные сведения   |              |                                                                  |              | —                                             |   |                            |
| 4. Пояснения к сведениям об уточняемом земельном участке с кадастровым номером               |   |              |                                                                  |              | 67:17:0010208:24 :                            |   |                            |
| 1.                                                                                           | —   |              |                                                                  |              |                                               |   |                            |
| 1. Сведения о характерных точках границ уточняемого земельного участка с кадастровым номером |   |              |                                                                  |              | 67:17:0010208:5 :                             |   |                            |
| Система координат МСК-67, зона 1                                                             |   |              |                                                                  |              | Зона № 1                                      |   |                            |
| Обозначение характерных точек границ                                                         | Координаты, м   |              |                                                                  |              | Метод определения координат                   | Формулы, примененные для расчета средней квадратической погрешности определения координат характерных точек границ (Mt), с подставленными в такие формулы значениями и итоговые (вычисленные) значения Mt, м | Описание закрепления точки |
|                                                                                              | содержатся в Едином государственном реестре недвижимости   |              | определены в результате выполнения комплексных кадастровых работ |              |                                               |   |                            |
|                                                                                              | X   | Y            | X                                                                | Y            |                                               |   |                            |
| 1                                                                                            | 2   | 3            | 4                                                                | 5            | 6                                             | 7   | 8                          |
| 14                                                                                           | 499 405,41   | 1 298 383,67 | 499 405,41                                                       | 1 298 383,67 | —                                             | 0,30   | —                          |

| 1  | 2          | 3            | 4          | 5            | 6 | 7    | 8 |
|----|------------|--------------|------------|--------------|---|------|---|
| 15 | 499 431,70 | 1 298 369,18 | 499 431,70 | 1 298 369,18 | — | 0,30 | — |
| 16 | 499 449,37 | 1 298 398,85 | 499 449,37 | 1 298 398,85 |   |      |   |
| 17 | 499 422,60 | 1 298 413,85 | 499 422,60 | 1 298 413,85 |   |      |   |
| 14 | 499 405,41 | 1 298 383,67 | 499 405,41 | 1 298 383,67 |   |      |   |

**2. Сведения о частях границ уточняемого земельного участка с кадастровым номером** 67:17:0010208:5 :

| Обозначение части границ |       | Горизонтальное проложение (S), м | Описание прохождения части границ | Сведения о согласовании местоположения границ (согласовано/спорное) |
|--------------------------|-------|----------------------------------|-----------------------------------|---------------------------------------------------------------------|
| от т.                    | до т. |                                  |                                   |                                                                     |
| 1                        | 2     | 3                                | 4                                 | 5                                                                   |
| 14                       | 15    | 30,02                            | —                                 | согласовано                                                         |
| 15                       | 16    | 34,53                            |                                   |                                                                     |
| 16                       | 17    | 30,69                            |                                   |                                                                     |
| 17                       | 14    | 34,73                            |                                   |                                                                     |

**3. Сведения о характеристиках уточняемого земельного участка с кадастровым номером** 67:17:0010208:5 :

| № п/п | Наименование характеристики   | Значение характеристики                                                                    |
|-------|---|--------------------------------------------------------------------------------------------|
| 1     | 2   | 3                                                                                          |
| 1.    | Адрес земельного участка   | —                                                                                          |
| 1.1.  | Сведения о местоположении земельного участка (при отсутствии адреса) в структурированном в соответствии с федеральной информационной адресной системой виде      | Российская Федерация, Смоленская область, Сафоновский р-н, Сафоново г, Белинского ул, д 12 |
| 1.2.  | Дополнительные сведения о местоположении земельного участка   | —                                                                                          |
| 2.    | Площадь земельного участка ± величина погрешности определения (вычисления) площади ( $P \pm \Delta P$ ), м²                                                      | $1\,051 \pm 11,00$                                                                         |
| 3.    | Формула, примененная для вычисления предельной погрешности определения площади земельного участка, с подставленными значениями и итоговые (вычисленные) значения | $3,5 \cdot 0,10 \cdot \sqrt{(1\,051,00)} = 11$                                             |
| 4.    | Площадь земельного участка согласно сведениям Единого государственного реестра недвижимости (Ркад), м²                                                           | 1 051,00                                                                                   |
| 5.    | Оценка расхождения Р и Ркад ( $P - P_{кад}$ ), м²   | 0                                                                                          |
| 6.    | Предельный минимальный и максимальный размеры земельного участка ( $P_{мин}$ и $P_{макс}$ ), м²                                                                  | —<br>—                                                                                     |

|                                                                                              |   |                                  |                                                                  |              |                                                                     |   |                            |
|----------------------------------------------------------------------------------------------|---|----------------------------------|------------------------------------------------------------------|--------------|---------------------------------------------------------------------|---|----------------------------|
| 1                                                                                            | 2   |                                  |                                                                  |              | 3                                                                   |   |                            |
| 7.                                                                                           | Кадастровый или иной государственный учетный номер (инвентарный) здания, сооружения, объекта незавершенного строительства, расположенного на земельном участке |                                  |                                                                  |              | —                                                                   |   |                            |
| 8.                                                                                           | Вид (виды) разрешенного использования   |                                  |                                                                  |              | индивидуальное жилищное строительство                               |   |                            |
| 8.1.                                                                                         | Дополнительные сведения об использовании земельного участка   |                                  |                                                                  |              | —                                                                   |   |                            |
| 9.                                                                                           | Сведения о земельных участках (землях общего пользования, территории общего пользования), посредством которых обеспечивается доступ                            |                                  |                                                                  |              | —                                                                   |   |                            |
| 10.                                                                                          | Иные сведения   |                                  |                                                                  |              | —                                                                   |   |                            |
| 4. Пояснения к сведениям об уточняемом земельном участке с кадастровым номером               |   |                                  |                                                                  |              | 67:17:0010208:5                                                     |   |                            |
| 1.                                                                                           |   |                                  |                                                                  |              | —                                                                   |   |                            |
| 1. Сведения о характерных точках границ уточняемого земельного участка с кадастровым номером |   |                                  |                                                                  |              | 67:17:0010208:6                                                     |   |                            |
| Система координат                                                                            |   |                                  |                                                                  |              | МСК-67, зона 1                                                      |   |                            |
|                                                                                              |   |                                  |                                                                  |              | Зона № 1                                                            |   |                            |
| Обозначение характерных точек границ                                                         | Координаты, м   |                                  |                                                                  |              | Метод определения координат                                         | Формулы, примененные для расчета средней квадратической погрешности определения координат характерных точек границ (Mt), с подставленными в такие формулы значениями и итоговые (вычисленные) значения Mt, м | Описание закрепления точки |
|                                                                                              | содержатся в Едином государственном реестре недвижимости   |                                  | определены в результате выполнения комплексных кадастровых работ |              |                                                                     |   |                            |
|                                                                                              | X   | Y                                | X                                                                | Y            |                                                                     |   |                            |
| 1                                                                                            | 2   | 3                                | 4                                                                | 5            | 6                                                                   | 7   | 8                          |
| 18                                                                                           | 499 384,96   | 1 298 398,47                     | 499 384,96                                                       | 1 298 398,47 | —                                                                   | 0,30   | —                          |
| 19                                                                                           | 499 400,85   | 1 298 426,20                     | 499 400,85                                                       | 1 298 426,20 |                                                                     |   | Нет закрепления            |
| 20                                                                                           | 499 379,14   | 1 298 438,60                     | 499 379,14                                                       | 1 298 438,60 |                                                                     |   |                            |
| 21                                                                                           | 499 363,20   | 1 298 410,80                     | 499 363,20                                                       | 1 298 410,80 |                                                                     |   |                            |
| 18                                                                                           | 499 384,96   | 1 298 398,47                     | 499 384,96                                                       | 1 298 398,47 |                                                                     |   | —                          |
| 2. Сведения о частях границ уточняемого земельного участка с кадастровым номером             |   |                                  |                                                                  |              | 67:17:0010208:6                                                     |   |                            |
| Обозначение части границ                                                                     |   | Горизонтальное проложение (S), м | Описание прохождения части границ                                |              | Сведения о согласовании местоположения границ (согласовано/спорное) |   |                            |
| от т.                                                                                        | до т.   |                                  |                                                                  |              |                                                                     |   |                            |
| 1                                                                                            | 2   | 3                                | 4                                                                |              | 5                                                                   |   |                            |
| 18                                                                                           | 19   | 31,96                            | —                                                                |              | согласовано                                                         |   |                            |
| 19                                                                                           | 20   | 25,00                            |                                                                  |              |                                                                     |   |                            |

|    |    |       |   |             |
|----|----|-------|---|-------------|
| 1  | 2  | 3     | 4 | 5           |
| 20 | 21 | 32,05 | — | согласовано |
| 21 | 18 | 25,01 |   |             |

**3. Сведения о характеристиках уточняемого земельного участка с кадастровым номером** 67:17:0010208:6 :

| № п/п | Наименование характеристики   | Значение характеристики                                                                         |
|-------|---|-------------------------------------------------------------------------------------------------|
| 1     | 2   | 3                                                                                               |
| 1.    | Адрес земельного участка   | —                                                                                               |
| 1.1.  | Сведения о местоположении земельного участка (при отсутствии адреса) в структурированном в соответствии с федеральной информационной адресной системой виде      | Российская Федерация, Смоленская область, Сафоновский р-н, Сафоново г, Лядно мкр, Белинского ул |
| 1.2.  | Дополнительные сведения о местоположении земельного участка   | —                                                                                               |
| 2.    | Площадь земельного участка ± величина погрешности определения (вычисления) площади ( $P \pm \Delta P$ ), м <sup>2</sup>                                          | $800 \pm 10,00$                                                                                 |
| 3.    | Формула, примененная для вычисления предельной погрешности определения площади земельного участка, с подставленными значениями и итоговые (вычисленные) значения | $3,5*0,10*\sqrt{(800,00)} = 10$                                                                 |
| 4.    | Площадь земельного участка согласно сведениям Единого государственного реестра недвижимости (Ркад), м <sup>2</sup>                                               | 800,00                                                                                          |
| 5.    | Оценка расхождения Р и Ркад ( $P - P_{кад}$ ), м <sup>2</sup>   | 0                                                                                               |
| 6.    | Предельный минимальный и максимальный размеры земельного участка ( $P_{мин}$ и $P_{макс}$ ), м <sup>2</sup>                                                      | —<br>—                                                                                          |
| 7.    | Кадастровый или иной государственный учетный номер (инвентарный) здания, сооружения, объекта незавершенного строительства, расположенного на земельном участке   | —                                                                                               |
| 8.    | Вид (виды) разрешенного использования   | индивидуальное жилищное строительство                                                           |
| 8.1.  | Дополнительные сведения об использовании земельного участка   | —                                                                                               |
| 9.    | Сведения о земельных участках (землях общего пользования, территории общего пользования), посредством которых обеспечивается доступ                              | —                                                                                               |
| 10.   | Иные сведения   | —                                                                                               |

**4. Пояснения к сведениям об уточняемом земельном участке с кадастровым номером** 67:17:0010208:6 :

|    |   |
|----|---|
| 1. | — |
|----|---|

|                                                                                              |   |                                  |                                                                  |                |                                                                                         |   |                            |   |
|----------------------------------------------------------------------------------------------|---|----------------------------------|------------------------------------------------------------------|----------------|-----------------------------------------------------------------------------------------|---|----------------------------|---|
| 1. Сведения о характерных точках границ уточняемого земельного участка с кадастровым номером |   |                                  |                                                                  |                |                                                                                         | 67:17:0010208:8   |                            | : |
| Система координат                                                                            |   |                                  |                                                                  | МСК-67, зона 1 |                                                                                         | Зона № 1   |                            |   |
| Обозначение характерных точек границ                                                         | Координаты, м   |                                  |                                                                  |                | Метод определения координат                                                             | Формулы, примененные для расчета средней квадратической погрешности определения координат характерных точек границ (Mt), с подставленными в такие формулы значениями и итоговые (вычисленные) значения Mt, м | Описание закрепления точки |   |
|                                                                                              | содержатся в Едином государственном реестре недвижимости   |                                  | определены в результате выполнения комплексных кадастровых работ |                |                                                                                         |   |                            |   |
|                                                                                              | X   | Y                                | X                                                                | Y              |                                                                                         |   |                            |   |
| 1                                                                                            | 2   | 3                                | 4                                                                | 5              | 6                                                                                       | 7   | 8                          |   |
| 21                                                                                           | 499 363,20   | 1 298 410,80                     | 499 363,20                                                       | 1 298 410,80   | —                                                                                       | 0,30   | Нет закрепления            |   |
| 20                                                                                           | 499 379,14   | 1 298 438,60                     | 499 379,14                                                       | 1 298 438,60   |                                                                                         |   |                            |   |
| 22                                                                                           | 499 357,15   | 1 298 450,92                     | 499 357,15                                                       | 1 298 450,92   |                                                                                         |   |                            |   |
| 23                                                                                           | 499 342,44   | 1 298 423,37                     | 499 342,44                                                       | 1 298 423,37   |                                                                                         |   |                            |   |
| 21                                                                                           | 499 363,20   | 1 298 410,80                     | 499 363,20                                                       | 1 298 410,80   |                                                                                         |   |                            |   |
| 2. Сведения о частях границ уточняемого земельного участка с кадастровым номером             |   |                                  |                                                                  |                |                                                                                         | 67:17:0010208:8   |                            | : |
| Обозначение части границ                                                                     |   | Горизонтальное проложение (S), м | Описание прохождения части границ                                |                | Сведения о согласовании местоположения границ (согласовано/спорное)                     |   |                            |   |
| от т.                                                                                        | до т.   |                                  |                                                                  |                |                                                                                         |   |                            |   |
| 1                                                                                            | 2   | 3                                | 4                                                                |                | 5                                                                                       |   |                            |   |
| 21                                                                                           | 20   | 32,05                            | —                                                                |                | согласовано                                                                             |   |                            |   |
| 20                                                                                           | 22   | 25,21                            |                                                                  |                |                                                                                         |   |                            |   |
| 22                                                                                           | 23   | 31,23                            |                                                                  |                |                                                                                         |   |                            |   |
| 23                                                                                           | 21   | 24,27                            |                                                                  |                |                                                                                         |   |                            |   |
| 3. Сведения о характеристиках уточняемого земельного участка с кадастровым номером           |   |                                  |                                                                  |                |                                                                                         | 67:17:0010208:8   |                            | : |
| № п/п                                                                                        | Наименование характеристики   |                                  |                                                                  |                | Значение характеристики                                                                 |   |                            |   |
| 1                                                                                            | 2   |                                  |                                                                  |                | 3                                                                                       |   |                            |   |
| 1.                                                                                           | Адрес земельного участка   |                                  |                                                                  |                | —                                                                                       |   |                            |   |
| 1.1.                                                                                         | Сведения о местоположении земельного участка (при отсутствии адреса) в структурированном в соответствии с федеральной информационной адресной системой виде |                                  |                                                                  |                | Российская Федерация, Смоленская область, Сафоновский р-н, Сафоново г, Лядно мкр, уч 36 |   |                            |   |
| 1.2.                                                                                         | Дополнительные сведения о местоположении земельного участка                                                                                                 |                                  |                                                                  |                | —                                                                                       |   |                            |   |

| 1                                                                                     | 2   | 3                                     |
|---------------------------------------------------------------------------------------|---|---------------------------------------|
| 2.                                                                                    | Площадь земельного участка ± величина погрешности определения (вычисления) площади ( $P \pm \Delta P$ ), м²                                                      | 782 ± 10,00                           |
| 3.                                                                                    | Формула, примененная для вычисления предельной погрешности определения площади земельного участка, с подставленными значениями и итоговые (вычисленные) значения | $3,5 * 0,10 * \sqrt{(782,00)} = 10$   |
| 4.                                                                                    | Площадь земельного участка согласно сведениям Единого государственного реестра недвижимости (Ркад), м²                                                           | 782,00                                |
| 5.                                                                                    | Оценка расхождения Р и Ркад ( $P - P_{кад}$ ), м²   | 0                                     |
| 6.                                                                                    | Предельный минимальный и максимальный размеры земельного участка (Рмин и Рмакс), м²                                                                              | —<br>—                                |
| 7.                                                                                    | Кадастровый или иной государственный учетный номер (инвентарный) здания, сооружения, объекта незавершенного строительства, расположенного на земельном участке   | —                                     |
| 8.                                                                                    | Вид (виды) разрешенного использования   | индивидуальное жилищное строительство |
| 8.1.                                                                                  | Дополнительные сведения об использовании земельного участка   | —                                     |
| 9.                                                                                    | Сведения о земельных участках (землях общего пользования, территории общего пользования), посредством которых обеспечивается доступ                              | —                                     |
| 10.                                                                                   | Иные сведения   | —                                     |
| <b>4. Пояснения к сведениям об уточняемом земельном участке с кадастровым номером</b> |   | <b>67:17:0010208:8</b>                |
| 1.                                                                                    | —   |                                       |

| Описание местоположения здания, сооружения, объекта незавершенного строительства на земельном участке  |   |   |           |                                                            |                                                                                               |           |                             |   |
|---|---|---|-----------|------------------------------------------------------------|-----------------------------------------------------------------------------------------------|-----------|-----------------------------|---|
| 1. Сведения о характерных точках контура объекта недвижимости с кадастровым номером _____:             |   |   |           |                                                            |                                                                                               |           |                             |   |
| Система координат _____                                                                                |   |   |           |                                                            |                                                                                               |           | Зона № _____                |   |
| Обозначение характерных точек границ                                                                   | Содержатся в Едином государственном реестре недвижимости   |   |           | Определены в ходе выполнения комплексных кадастровых работ |                                                                                               |           | Метод определения координат | Формулы, примененные для расчета средней квадратической погрешности определения координат характерных точек (Mt), м, с подставленными в такие формулы значениями и итоговые (вычисленные) значения Mt, м |
|   | координаты, м   |   | Радиус, м | координаты, м                                              |                                                                                               | Радиус, м |                             |   |
|   | X   | Y | R         | X                                                          | Y                                                                                             | R         |                             |   |
| 1   | 2   | 3 | 4         | 5                                                          | 6                                                                                             | 7         | 8                           | 9   |
|   |   |   |           |                                                            |                                                                                               |           |                             |   |
| 2. Сведения о характеристиках объекта недвижимости с кадастровым номером _____ 67:17:0010208:25 _____: |   |   |           |                                                            |                                                                                               |           |                             |   |
| № п/п                                                                                                  | Наименование характеристики   |   |           |                                                            | Значение характеристики                                                                       |           |                             |   |
| 1   | 2   |   |           |                                                            | 3                                                                                             |           |                             |   |
| 1.   | Вид объекта недвижимости   |   |           |                                                            | Здание                                                                                        |           |                             |   |
| 2.   | Ранее присвоенный государственный учетный номер (инвентарный) здания, сооружения, объекта незавершенного строительства                                                                            |   |           |                                                            | —                                                                                             |           |                             |   |
| 3.   | Кадастровый номер земельного участка (земельных участков), в границах которого (которых) расположены здание, сооружение, объект незавершенного строительства                                      |   |           |                                                            | —                                                                                             |           |                             |   |
| 4.   | Уникальный учетный номер кадастрового квартала, в границах которого расположены здание, сооружение, объект незавершенного строительства                                                           |   |           |                                                            | 67:17:0010208                                                                                 |           |                             |   |
| 5.   | Адрес здания, сооружения, объекта незавершенного строительства   |   |           |                                                            | —                                                                                             |           |                             |   |
| 5.1.                                                                                                   | Сведения о местоположении здания, сооружения, объекта незавершенного строительства (при отсутствии адреса) в структурированном в соответствии с федеральной информационной адресной системой виде |   |           |                                                            | 215500, Российская Федерация, Смоленская область, Сафоновский р-н, Сафоново г, Новая ул, д 21 |           |                             |   |
| 5.2.                                                                                                   | Дополнительные сведения о местоположении   |   |           |                                                            | —                                                                                             |           |                             |   |
| 6.   | Иные сведения   |   |           |                                                            | —                                                                                             |           |                             |   |
| 3. Пояснения к сведениям об объекте недвижимости с кадастровым номером _____ 67:17:0010208:25 _____:   |   |   |           |                                                            |                                                                                               |           |                             |   |
| 1.   | —   |   |           |                                                            |                                                                                               |           |                             |   |

1. Сведения о характерных точках контура объекта недвижимости с кадастровым номером \_\_\_\_\_:

Система координат \_\_\_\_\_

Зона № \_\_\_\_\_

|                                      |                                                          |   |           |                                                            |   |           |                             |   |
|--------------------------------------|----------------------------------------------------------|---|-----------|------------------------------------------------------------|---|-----------|-----------------------------|---|
| Обозначение характерных точек границ | Содержатся в Едином государственном реестре недвижимости |   |           | Определены в ходе выполнения комплексных кадастровых работ |   |           | Метод определения координат | Формулы, примененные для расчета средней квадратической погрешности определения координат характерных точек (Mt), м, с подставленными в такие формулы значениями и итоговые (вычисленные) значения Mt, м |
|                                      | координаты, м                                            |   | Радиус, м | координаты, м                                              |   | Радиус, м |                             |   |
|                                      | X                                                        | Y | R         | X                                                          | Y | R         |                             |   |
| 1                                    | 2                                                        | 3 | 4         | 5                                                          | 6 | 7         | 8                           | 9   |
|                                      |                                                          |   |           |                                                            |   |           |                             |   |

2. Сведения о характеристиках объекта недвижимости с кадастровым номером \_\_\_\_\_67:17:0010208:26\_\_\_\_\_:

|       |   |                                                                                               |
|-------|---|-----------------------------------------------------------------------------------------------|
| № п/п | Наименование характеристики   | Значение характеристики                                                                       |
| 1     | 2   | 3                                                                                             |
| 1.    | Вид объекта недвижимости   | Здание                                                                                        |
| 2.    | Ранее присвоенный государственный учетный номер (инвентарный) здания, сооружения, объекта незавершенного строительства                                                                            | —                                                                                             |
| 3.    | Кадастровый номер земельного участка (земельных участков), в границах которого (которых) расположены здание, сооружение, объект незавершенного строительства                                      | —                                                                                             |
| 4.    | Уникальный учетный номер кадастрового квартала, в границах которого расположены здание, сооружение, объект незавершенного строительства                                                           | 67:17:0010208                                                                                 |
| 5.    | Адрес здания, сооружения, объекта незавершенного строительства   | —                                                                                             |
| 5.1.  | Сведения о местоположении здания, сооружения, объекта незавершенного строительства (при отсутствии адреса) в структурированном в соответствии с федеральной информационной адресной системой виде | 215500, Российская Федерация, Смоленская область, Сафоновский р-н, Сафоново г, Новая ул, д 15 |
| 5.2.  | Дополнительные сведения о местоположении   | —                                                                                             |
| 6.    | Иные сведения   | —                                                                                             |

3. Пояснения к сведениям об объекте недвижимости с кадастровым номером \_\_\_\_\_67:17:0010208:26\_\_\_\_\_:

|    |   |
|----|---|
| 1. | — |
|----|---|

1. Сведения о характерных точках контура объекта недвижимости с кадастровым номером \_\_\_\_\_:

Система координат \_\_\_\_\_

Зона № \_\_\_\_\_

|                                      |                                                          |   |           |                                                            |   |           |                             |   |
|--------------------------------------|----------------------------------------------------------|---|-----------|------------------------------------------------------------|---|-----------|-----------------------------|---|
| Обозначение характерных точек границ | Содержатся в Едином государственном реестре недвижимости |   |           | Определены в ходе выполнения комплексных кадастровых работ |   |           | Метод определения координат | Формулы, примененные для расчета средней квадратической погрешности определения координат характерных точек (Mt), м, с подставленными в такие формулы значениями и итоговые (вычисленные) значения Mt, м |
|                                      | координаты, м                                            |   | Радиус, м | координаты, м                                              |   | Радиус, м |                             |   |
|                                      | X                                                        | Y | R         | X                                                          | Y | R         |                             |   |
| 1                                    | 2                                                        | 3 | 4         | 5                                                          | 6 | 7         | 8                           | 9   |
|                                      |                                                          |   |           |                                                            |   |           |                             |   |

2. Сведения о характеристиках объекта недвижимости с кадастровым номером \_\_\_\_\_ 67:17:0010208:27 \_\_\_\_\_:

|       |   |                                                                                               |
|-------|---|-----------------------------------------------------------------------------------------------|
| № п/п | Наименование характеристики   | Значение характеристики                                                                       |
| 1     | 2   | 3                                                                                             |
| 1.    | Вид объекта недвижимости   | Здание                                                                                        |
| 2.    | Ранее присвоенный государственный учетный номер (инвентарный) здания, сооружения, объекта незавершенного строительства                                                                            | —                                                                                             |
| 3.    | Кадастровый номер земельного участка (земельных участков), в границах которого (которых) расположены здание, сооружение, объект незавершенного строительства                                      | —                                                                                             |
| 4.    | Уникальный учетный номер кадастрового квартала, в границах которого расположены здание, сооружение, объект незавершенного строительства                                                           | 67:17:0010208                                                                                 |
| 5.    | Адрес здания, сооружения, объекта незавершенного строительства   | —                                                                                             |
| 5.1.  | Сведения о местоположении здания, сооружения, объекта незавершенного строительства (при отсутствии адреса) в структурированном в соответствии с федеральной информационной адресной системой виде | 215500, Российская Федерация, Смоленская область, Сафоновский р-н, Сафоново г, Новая ул, д 19 |
| 5.2.  | Дополнительные сведения о местоположении   | —                                                                                             |
| 6.    | Иные сведения   | —                                                                                             |

3. Пояснения к сведениям об объекте недвижимости с кадастровым номером \_\_\_\_\_ 67:17:0010208:27 \_\_\_\_\_:

|    |   |
|----|---|
| 1. | — |
|----|---|

|                                                                                                  |   |   |           |                                                            |   |           |                             |   |
|--------------------------------------------------------------------------------------------------|---|---|-----------|------------------------------------------------------------|---|-----------|-----------------------------|---|
| 1. Сведения о характерных точках контура объекта недвижимости с кадастровым номером _____:       |   |   |           |                                                            |   |           |                             |   |
| Система координат _____                                                                          |   |   |           |                                                            |   |           | Зона № _____                |   |
| Обозначение характерных точек границ                                                             | Содержатся в Едином государственном реестре недвижимости   |   |           | Определены в ходе выполнения комплексных кадастровых работ |   |           | Метод определения координат | Формулы, примененные для расчета средней квадратической погрешности определения координат характерных точек (Mt), м, с подставленными в такие формулы значениями и итоговые (вычисленные) значения Mt, м |
|                                                                                                  | координаты, м   |   | Радиус, м | координаты, м                                              |   | Радиус, м |                             |   |
|                                                                                                  | X   | Y | R         | X                                                          | Y                                                                                                  | R         |                             |   |
| 1                                                                                                | 2   | 3 | 4         | 5                                                          | 6                                                                                                  | 7         | 8                           | 9   |
|                                                                                                  |   |   |           |                                                            |   |           |                             |   |
| 2. Сведения о характеристиках объекта недвижимости с кадастровым номером 67:17:0010208:29 _____: |   |   |           |                                                            |   |           |                             |   |
| № п/п                                                                                            | Наименование характеристики   |   |           |                                                            | Значение характеристики                                                                            |           |                             |   |
| 1                                                                                                | 2   |   |           |                                                            | 3                                                                                                  |           |                             |   |
| 1.                                                                                               | Вид объекта недвижимости   |   |           |                                                            | Здание                                                                                             |           |                             |   |
| 2.                                                                                               | Ранее присвоенный государственный учетный номер (инвентарный) здания, сооружения, объекта незавершенного строительства                                                                            |   |           |                                                            | —                                                                                                  |           |                             |   |
| 3.                                                                                               | Кадастровый номер земельного участка (земельных участков), в границах которого (которых) расположены здание, сооружение, объект незавершенного строительства                                      |   |           |                                                            | —                                                                                                  |           |                             |   |
| 4.                                                                                               | Уникальный учетный номер кадастрового квартала, в границах которого расположены здание, сооружение, объект незавершенного строительства                                                           |   |           |                                                            | 67:17:0010208                                                                                      |           |                             |   |
| 5.                                                                                               | Адрес здания, сооружения, объекта незавершенного строительства   |   |           |                                                            | —                                                                                                  |           |                             |   |
| 5.1.                                                                                             | Сведения о местоположении здания, сооружения, объекта незавершенного строительства (при отсутствии адреса) в структурированном в соответствии с федеральной информационной адресной системой виде |   |           |                                                            | 215500, Российская Федерация, Смоленская область, Сафоновский р-н, Сафоново г, Белинского ул, д 18 |           |                             |   |
| 5.2.                                                                                             | Дополнительные сведения о местоположении   |   |           |                                                            | —                                                                                                  |           |                             |   |
| 6.                                                                                               | Иные сведения   |   |           |                                                            | —                                                                                                  |           |                             |   |
| 3. Пояснения к сведениям об объекте недвижимости с кадастровым номером 67:17:0010208:29 _____:   |   |   |           |                                                            |   |           |                             |   |
| 1.                                                                                               | —   |   |           |                                                            |   |           |                             |   |

1. Сведения о характерных точках контура объекта недвижимости с кадастровым номером \_\_\_\_\_:

Система координат \_\_\_\_\_

Зона № \_\_\_\_\_

|                                      |                                                          |   |           |                                                            |   |           |                             |   |
|--------------------------------------|----------------------------------------------------------|---|-----------|------------------------------------------------------------|---|-----------|-----------------------------|---|
| Обозначение характерных точек границ | Содержатся в Едином государственном реестре недвижимости |   |           | Определены в ходе выполнения комплексных кадастровых работ |   |           | Метод определения координат | Формулы, примененные для расчета средней квадратической погрешности определения координат характерных точек (Mt), м, с подставленными в такие формулы значениями и итоговые (вычисленные) значения Mt, м |
|                                      | координаты, м                                            |   | Радиус, м | координаты, м                                              |   | Радиус, м |                             |   |
|                                      | X                                                        | Y | R         | X                                                          | Y | R         |                             |   |
| 1                                    | 2                                                        | 3 | 4         | 5                                                          | 6 | 7         | 8                           | 9   |
|                                      |                                                          |   |           |                                                            |   |           |                             |   |

2. Сведения о характеристиках объекта недвижимости с кадастровым номером \_\_\_\_\_67:17:0010208:30\_\_\_\_\_:

|       |   |   |
|-------|---|---|
| № п/п | Наименование характеристики   | Значение характеристики                                                                            |
| 1     | 2   | 3                                                                                                  |
| 1.    | Вид объекта недвижимости   | Здание                                                                                             |
| 2.    | Ранее присвоенный государственный учетный номер (инвентарный) здания, сооружения, объекта незавершенного строительства                                                                            | —                                                                                                  |
| 3.    | Кадастровый номер земельного участка (земельных участков), в границах которого (которых) расположены здание, сооружение, объект незавершенного строительства                                      | —                                                                                                  |
| 4.    | Уникальный учетный номер кадастрового квартала, в границах которого расположены здание, сооружение, объект незавершенного строительства                                                           | 67:17:0010208                                                                                      |
| 5.    | Адрес здания, сооружения, объекта незавершенного строительства   | —                                                                                                  |
| 5.1.  | Сведения о местоположении здания, сооружения, объекта незавершенного строительства (при отсутствии адреса) в структурированном в соответствии с федеральной информационной адресной системой виде | 215500, Российская Федерация, Смоленская область, Сафоновский р-н, Сафоново г, Белинского ул, д 12 |
| 5.2.  | Дополнительные сведения о местоположении   | —                                                                                                  |
| 6.    | Иные сведения   | —                                                                                                  |

3. Пояснения к сведениям об объекте недвижимости с кадастровым номером \_\_\_\_\_67:17:0010208:30\_\_\_\_\_:

|    |   |
|----|---|
| 1. | — |
|----|---|

1. Сведения о характерных точках контура объекта недвижимости с кадастровым номером \_\_\_\_\_:

Система координат \_\_\_\_\_

Зона № \_\_\_\_\_

|                                      |                                                          |   |           |                                                            |   |           |                             |   |
|--------------------------------------|----------------------------------------------------------|---|-----------|------------------------------------------------------------|---|-----------|-----------------------------|---|
| Обозначение характерных точек границ | Содержатся в Едином государственном реестре недвижимости |   |           | Определены в ходе выполнения комплексных кадастровых работ |   |           | Метод определения координат | Формулы, примененные для расчета средней квадратической погрешности определения координат характерных точек (Mt), м, с подставленными в такие формулы значениями и итоговые (вычисленные) значения Mt, м |
|                                      | координаты, м                                            |   | Радиус, м | координаты, м                                              |   | Радиус, м |                             |   |
|                                      | X                                                        | Y | R         | X                                                          | Y | R         |                             |   |
| 1                                    | 2                                                        | 3 | 4         | 5                                                          | 6 | 7         | 8                           | 9   |
|                                      |                                                          |   |           |                                                            |   |           |                             |   |

2. Сведения о характеристиках объекта недвижимости с кадастровым номером \_\_\_\_\_67:17:0010208:32\_\_\_\_\_:

|       |   |                                                                                           |
|-------|---|-------------------------------------------------------------------------------------------|
| № п/п | Наименование характеристики   | Значение характеристики                                                                   |
| 1     | 2   | 3                                                                                         |
| 1.    | Вид объекта недвижимости   | Здание                                                                                    |
| 2.    | Ранее присвоенный государственный учетный номер (инвентарный) здания, сооружения, объекта незавершенного строительства                                                                            | —                                                                                         |
| 3.    | Кадастровый номер земельного участка (земельных участков), в границах которого (которых) расположены здание, сооружение, объект незавершенного строительства                                      | —                                                                                         |
| 4.    | Уникальный учетный номер кадастрового квартала, в границах которого расположены здание, сооружение, объект незавершенного строительства                                                           | 67:17:0010208                                                                             |
| 5.    | Адрес здания, сооружения, объекта незавершенного строительства   | —                                                                                         |
| 5.1.  | Сведения о местоположении здания, сооружения, объекта незавершенного строительства (при отсутствии адреса) в структурированном в соответствии с федеральной информационной адресной системой виде | Российская Федерация, Смоленская область, Сафоновский р-н, Сафоново г, 1-я Новая ул, д 32 |
| 5.2.  | Дополнительные сведения о местоположении   | —                                                                                         |
| 6.    | Иные сведения   | —                                                                                         |

3. Пояснения к сведениям об объекте недвижимости с кадастровым номером \_\_\_\_\_67:17:0010208:32\_\_\_\_\_:

|    |   |
|----|---|
| 1. | — |
|----|---|

|   |                                                                |   |              |                                                               |   |              |                             |   |  |
|---|----------------------------------------------------------------|---|--------------|---------------------------------------------------------------|---|--------------|-----------------------------|---|--|
| Сведения о зданиях, сооружениях, объектах незавершенного строительства,<br>необходимые для исправления реестровых ошибок в сведениях об описании их местоположения                                               |                                                                |   |              |                                                               |   |              |                             |   |  |
| 1. Сведения о характерных точках контура _____ здания _____<br>_____ вид объекта недвижимости (здание, сооружение, объект незавершенного строительства)<br>с кадастровым номером _____ 67:17:0010208:261 _____ : |                                                                |   |              |                                                               |   |              |                             |   |  |
| Система координат _____ МСК-67, зона 1 _____   |                                                                |   |              | Зона № _____ 1 _____                                          |   |              |                             |   |  |
| Обоз-<br>начение<br>харак-<br>терных<br>точек<br>границ   | Содержатся в Едином<br>государственном реестре<br>недвижимости |   |              | Определены в ходе выполнения<br>комплексных кадастровых работ |   |              | Метод определения координат | Формулы, примененные для расчета<br>средней квадратической<br>погрешности определения координат<br>характерных точек (Mt), м, с<br>подставленными в такие формулы<br>значениями и итоговые<br>(вычисленные) значения Mt, м |  |
|   | координаты, м                                                  |   | Радиус,<br>м | координаты, м                                                 |   | Радиус,<br>м |                             |   |  |
|   | X                                                              | Y | R            | X                                                             | Y | R            |                             |   |  |
| 1   | 2                                                              | 3 | 4            | 5                                                             | 6 | 7            | 8                           | 9   |  |
| —   | —                                                              | — | —            | —                                                             | — | —            | —                           | —   |  |
| —   | —                                                              | — | —            | —                                                             | — | —            |                             |   |  |
| 2. Иные сведения об объекте недвижимости с кадастровым номером _____ 67:17:0010208:261 _____ :   |                                                                |   |              |                                                               |   |              |                             |   |  |
| 1.   | —                                                              |   |              |                                                               |   |              |                             |   |  |
| 3. Пояснения к сведениям об объекте недвижимости с кадастровым номером _____ 67:17:0010208:261 _____ :   |                                                                |   |              |                                                               |   |              |                             |   |  |
| 1.   | —                                                              |   |              |                                                               |   |              |                             |   |  |

|                                                                        |                                                          |   |           |                                                                                    |   |           |                             |   |
|------------------------------------------------------------------------|----------------------------------------------------------|---|-----------|------------------------------------------------------------------------------------|---|-----------|-----------------------------|---|
| 1. Сведения о характерных точках контура                               |                                                          |   |           | здания                                                                             |   |           |                             |   |
| с кадастровым номером                                                  |                                                          |   |           | вид объекта недвижимости (здание, сооружение, объект незавершенного строительства) |   |           |                             |   |
| Система координат                                                      |                                                          |   |           | Зона №                                                                             |   |           |                             |   |
| Обоз-<br>начение<br>харак-<br>терных<br>точек<br>границ                | Содержатся в Едином государственном реестре недвижимости |   |           | Определены в ходе выполнения комплексных кадастровых работ                         |   |           | Метод определения координат | Формулы, примененные для расчета средней квадратической погрешности определения координат характерных точек (Mt), м, с подставленными в такие формулы значениями и итоговые (вычисленные) значения Mt, м |
|                                                                        | координаты, м                                            |   | Радиус, м | координаты, м                                                                      |   | Радиус, м |                             |   |
|                                                                        | X                                                        | Y | R         | X                                                                                  | Y | R         |                             |   |
| 1                                                                      | 2                                                        | 3 | 4         | 5                                                                                  | 6 | 7         | 8                           | 9   |
| 2. Иные сведения об объекте недвижимости с кадастровым номером         |                                                          |   |           | 67:17:0010208:262                                                                  |   |           |                             |   |
| 1.                                                                     |                                                          |   |           |                                                                                    |   |           |                             |   |
| 3. Пояснения к сведениям об объекте недвижимости с кадастровым номером |                                                          |   |           | 67:17:0010208:262                                                                  |   |           |                             |   |
| 1.                                                                     |                                                          |   |           |                                                                                    |   |           |                             |   |
| 1. Сведения о характерных точках контура                               |                                                          |   |           | здания                                                                             |   |           |                             |   |
| с кадастровым номером                                                  |                                                          |   |           | вид объекта недвижимости (здание, сооружение, объект незавершенного строительства) |   |           |                             |   |
| Система координат                                                      |                                                          |   |           | Зона №                                                                             |   |           |                             |   |
| МСК-67, зона 1                                                         |                                                          |   |           | 1                                                                                  |   |           |                             |   |
| Обоз-<br>начение<br>харак-<br>терных<br>точек<br>границ                | Содержатся в Едином государственном реестре недвижимости |   |           | Определены в ходе выполнения комплексных кадастровых работ                         |   |           | Метод определения координат | Формулы, примененные для расчета средней квадратической погрешности определения координат характерных точек (Mt), м, с подставленными в такие формулы значениями и итоговые (вычисленные) значения Mt, м |
|                                                                        | координаты, м                                            |   | Радиус, м | координаты, м                                                                      |   | Радиус, м |                             |   |
|                                                                        | X                                                        | Y | R         | X                                                                                  | Y | R         |                             |   |
| 1                                                                      | 2                                                        | 3 | 4         | 5                                                                                  | 6 | 7         | 8                           | 9   |
| —                                                                      | —                                                        | — | —         | —                                                                                  | — | —         | —                           | —   |
| —                                                                      | —                                                        | — | —         | —                                                                                  | — | —         |                             |   |
|   |                                                          |   |           |                                                            |   |           |                             |   |                    |
|---|----------------------------------------------------------|---|-----------|------------------------------------------------------------|---|-----------|-----------------------------|---|--------------------|
| 1   | 2                                                        | 3 | 4         | 5                                                          | 6 | 7         | 8                           | 9   |                    |
| —   | —                                                        | — | —         | —                                                          | — | —         | —                           | —   |                    |
| —   | —                                                        | — | —         | —                                                          | — | —         |                             |   |                    |
| 2. Иные сведения об объекте недвижимости с кадастровым номером                                                                 |                                                          |   |           |                                                            |   |           |                             |   | 67:17:0010208:40 : |
| 1.   | —                                                        |   |           |                                                            |   |           |                             |   |                    |
| 3. Пояснения к сведениям об объекте недвижимости с кадастровым номером                                                         |                                                          |   |           |                                                            |   |           | 67:17:0010208:40 :          |   |                    |
| 1.   | —                                                        |   |           |                                                            |   |           |                             |   |                    |
| 1. Сведения о характерных точках контура здания                                                                                |                                                          |   |           |                                                            |   |           |                             |   |                    |
| с кадастровым номером 67:17:0010208:42 :<br>вид объекта недвижимости (здание, сооружение, объект незавершенного строительства) |                                                          |   |           |                                                            |   |           |                             |   |                    |
| Система координат МСК-67, зона 1 Зона № 1                                                                                      |                                                          |   |           |                                                            |   |           |                             |   |                    |
| Обозначение<br>характерных<br>точек<br>границ                                                                                  | Содержатся в Едином государственном реестре недвижимости |   |           | Определены в ходе выполнения комплексных кадастровых работ |   |           | Метод определения координат | Формулы, примененные для расчета средней квадратической погрешности определения координат характерных точек (Mt), м, с подставленными в такие формулы значениями и итоговые (вычисленные) значения Mt, м |                    |
|   | координаты, м                                            |   | Радиус, м | координаты, м                                              |   | Радиус, м |                             |   |                    |
|   | X                                                        | Y | R         | X                                                          | Y | R         |                             |   |                    |
| 1   | 2                                                        | 3 | 4         | 5                                                          | 6 | 7         | 8                           | 9   |                    |


|                                                                        |   |   |   |   |   |   |                    |   |  |
|------------------------------------------------------------------------|---|---|---|---|---|---|--------------------|---|--|
| 1                                                                      | 2 | 3 | 4 | 5 | 6 | 7 | 8                  | 9 |  |
| —                                                                      | — | — | — | — | — | — | —                  | — |  |
| —                                                                      | — | — | — | — | — | — |                    |   |  |
| —                                                                      | — | — | — | — | — | — |                    |   |  |
| —                                                                      | — | — | — | — | — | — |                    |   |  |
| —                                                                      | — | — | — | — | — | — |                    |   |  |
| 2. Иные сведения об объекте недвижимости с кадастровым номером         |   |   |   |   |   |   | 67:17:0010208:42 : |   |  |
| 1.                                                                     | — |   |   |   |   |   |                    |   |  |
| 3. Пояснения к сведениям об объекте недвижимости с кадастровым номером |   |   |   |   |   |   | 67:17:0010208:42 : |   |  |
| 1.                                                                     | — |   |   |   |   |   |                    |   |  |



|                                        |
|----------------------------------------|
| <b>Схема границ земельных участков</b> |
|----------------------------------------|

**Условные обозначения:**


- |   |   |
|---|---|
|  <ul style="list-style-type: none"> <li>- Земельный участок, размеры которого могут быть переданы в масштабе разделов графической части</li> </ul>     |  <ul style="list-style-type: none"> <li>- Существующая часть границы, имеющиеся в ГКН сведения о которой достаточны для определения ее местоположения</li> </ul> |
|  <ul style="list-style-type: none"> <li>- Вновь образованная часть границы, сведения о которой достаточны для определения ее местоположения</li> </ul> |  <ul style="list-style-type: none"> <li>- Характерная точка границы, сведения о которой позволяют однозначно определить ее положение на местности</li> </ul>     |
|  <ul style="list-style-type: none"> <li>- Кадастровый номер здания</li> </ul>                                                                          |  <ul style="list-style-type: none"> <li>- Кадастровый номер земельного участка</li> </ul>                                                                        |
|  <ul style="list-style-type: none"> <li>- Граница кадастрового квартала</li> </ul>                                                                     |   |

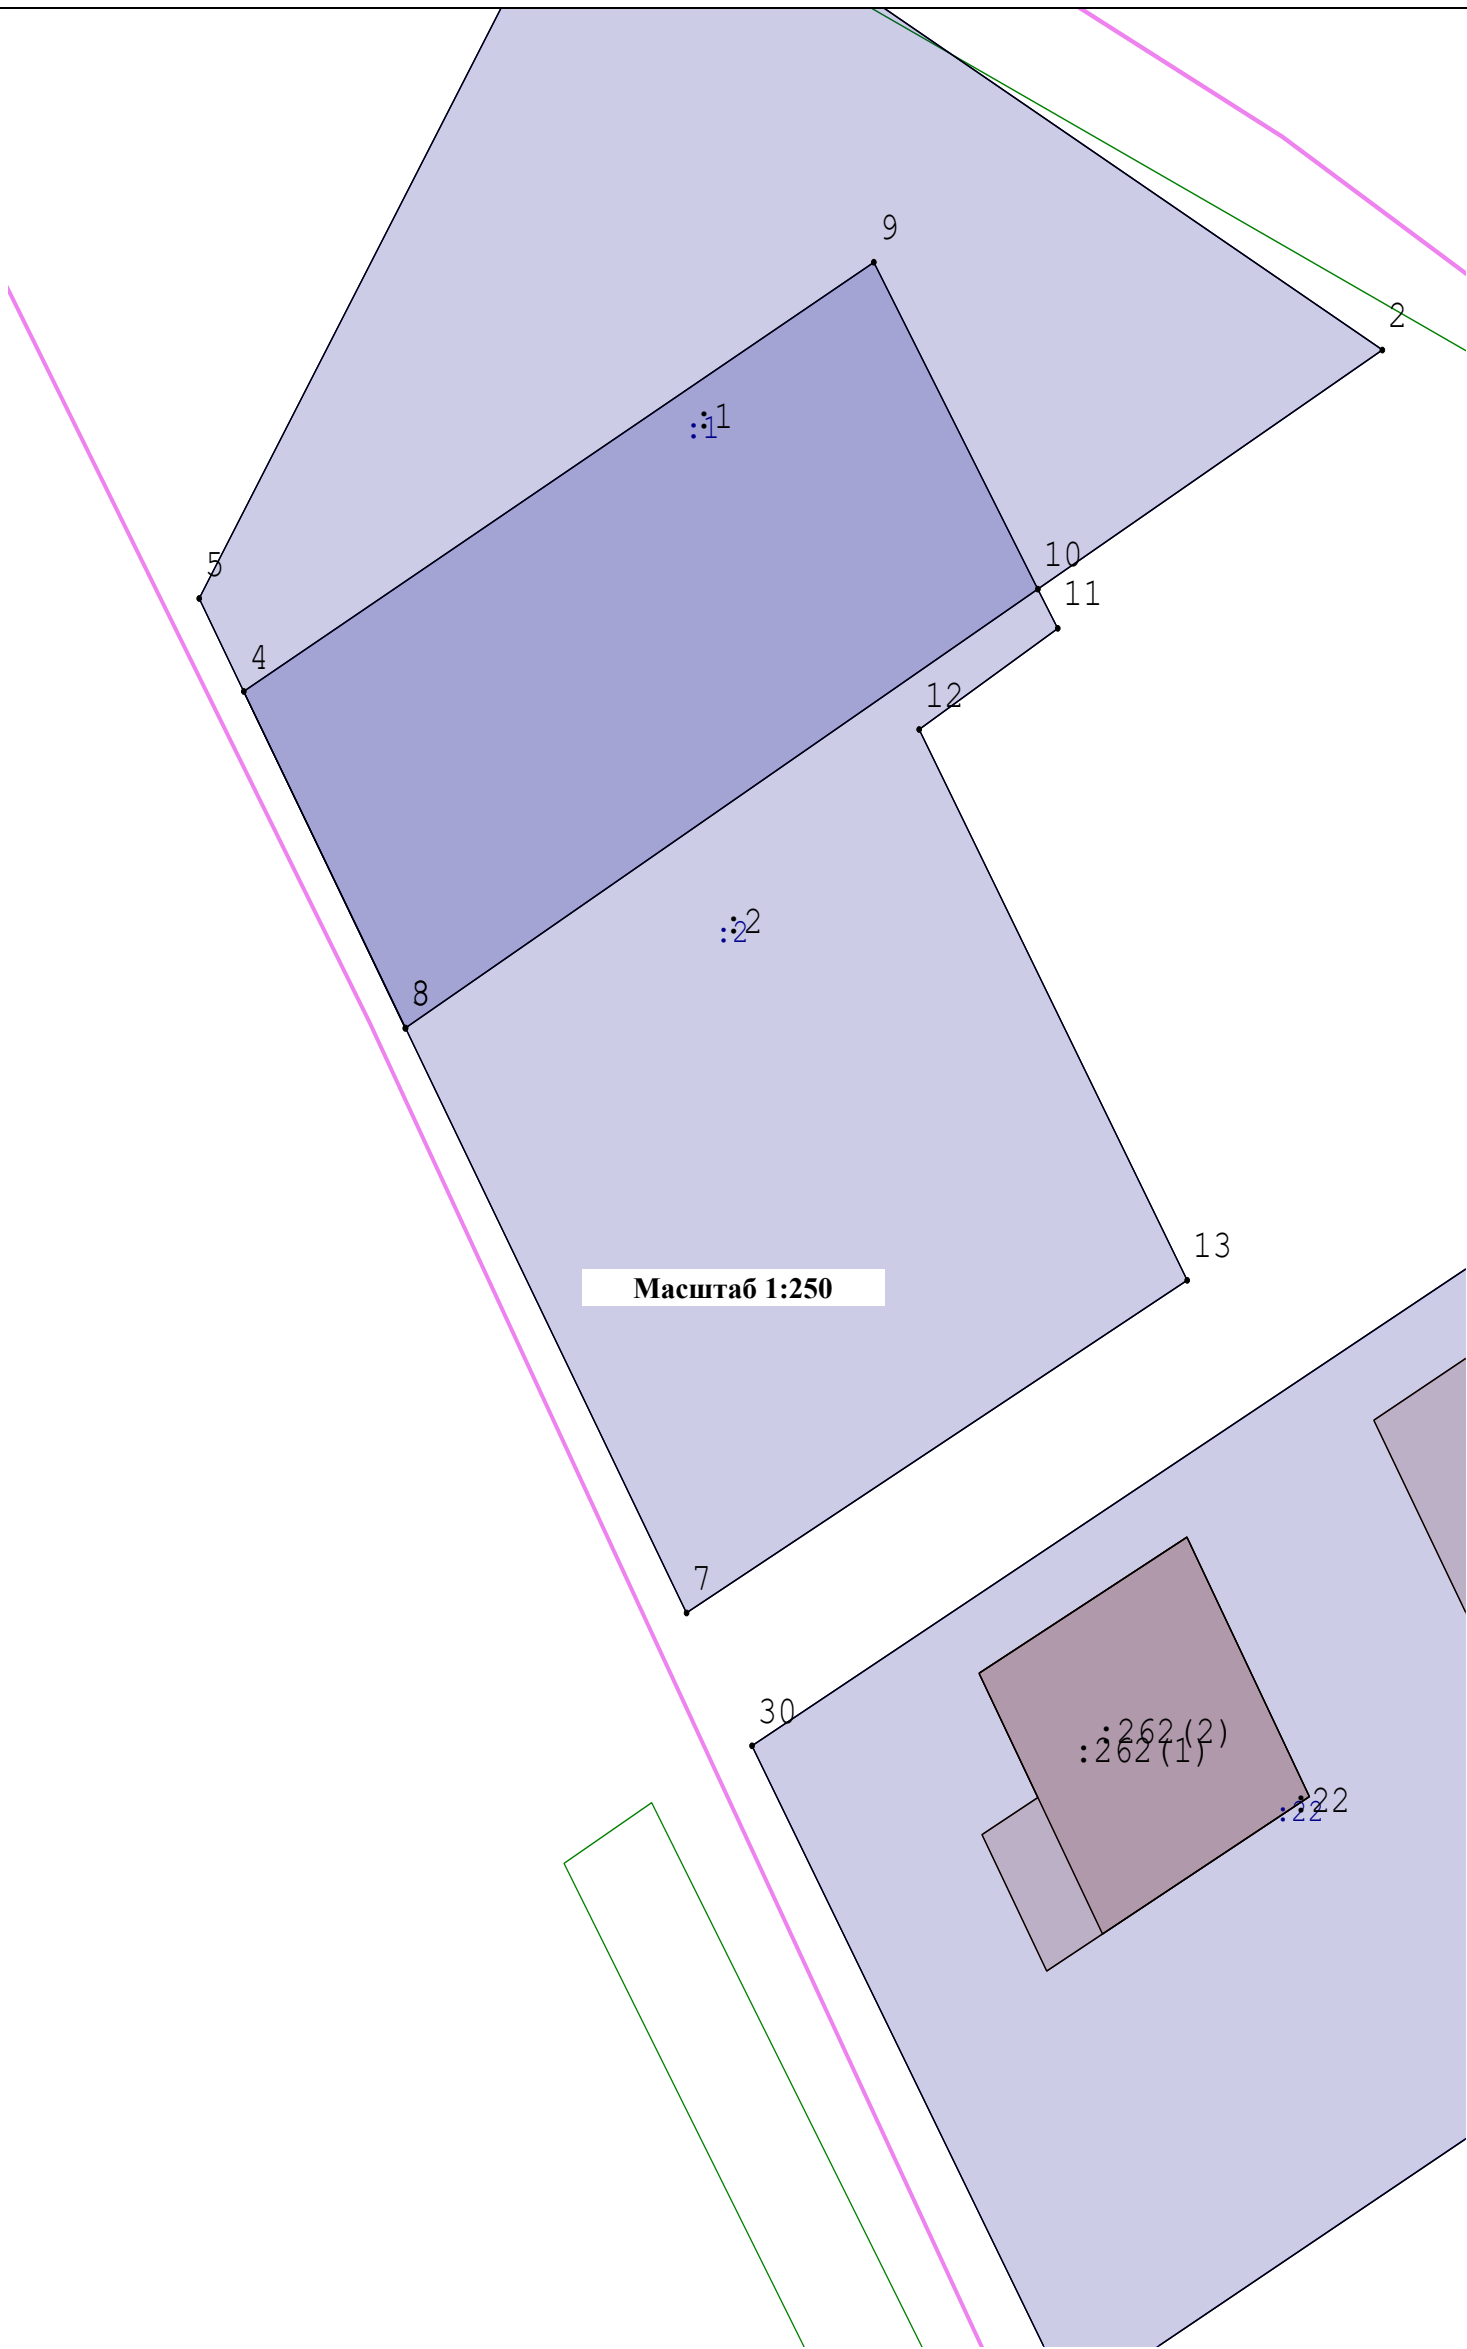


Масштаб 1:250

Условные обозначения:

- |                                                                                     |   |                                                                                       |   |
|-------------------------------------------------------------------------------------|---|---------------------------------------------------------------------------------------|---|
|  | - Земельный участок, размеры которого могут быть переданы в масштабе разделов графической части     |  | - Существующая часть границы, имеющиеся в ГКН сведения о которой достаточны для определения ее местоположения |
|  | - Вновь образованная часть границы, сведения о которой достаточны для определения ее местоположения |  | - Характерная точка границы, сведения о которой позволяют однозначно определить ее положение на местности     |
|  | - Кадастровый номер здания                                                                          |  | - Кадастровый номер земельного участка                                                                        |
|   | - Граница кадастрового квартала                                                                     |                                                                                       |   |

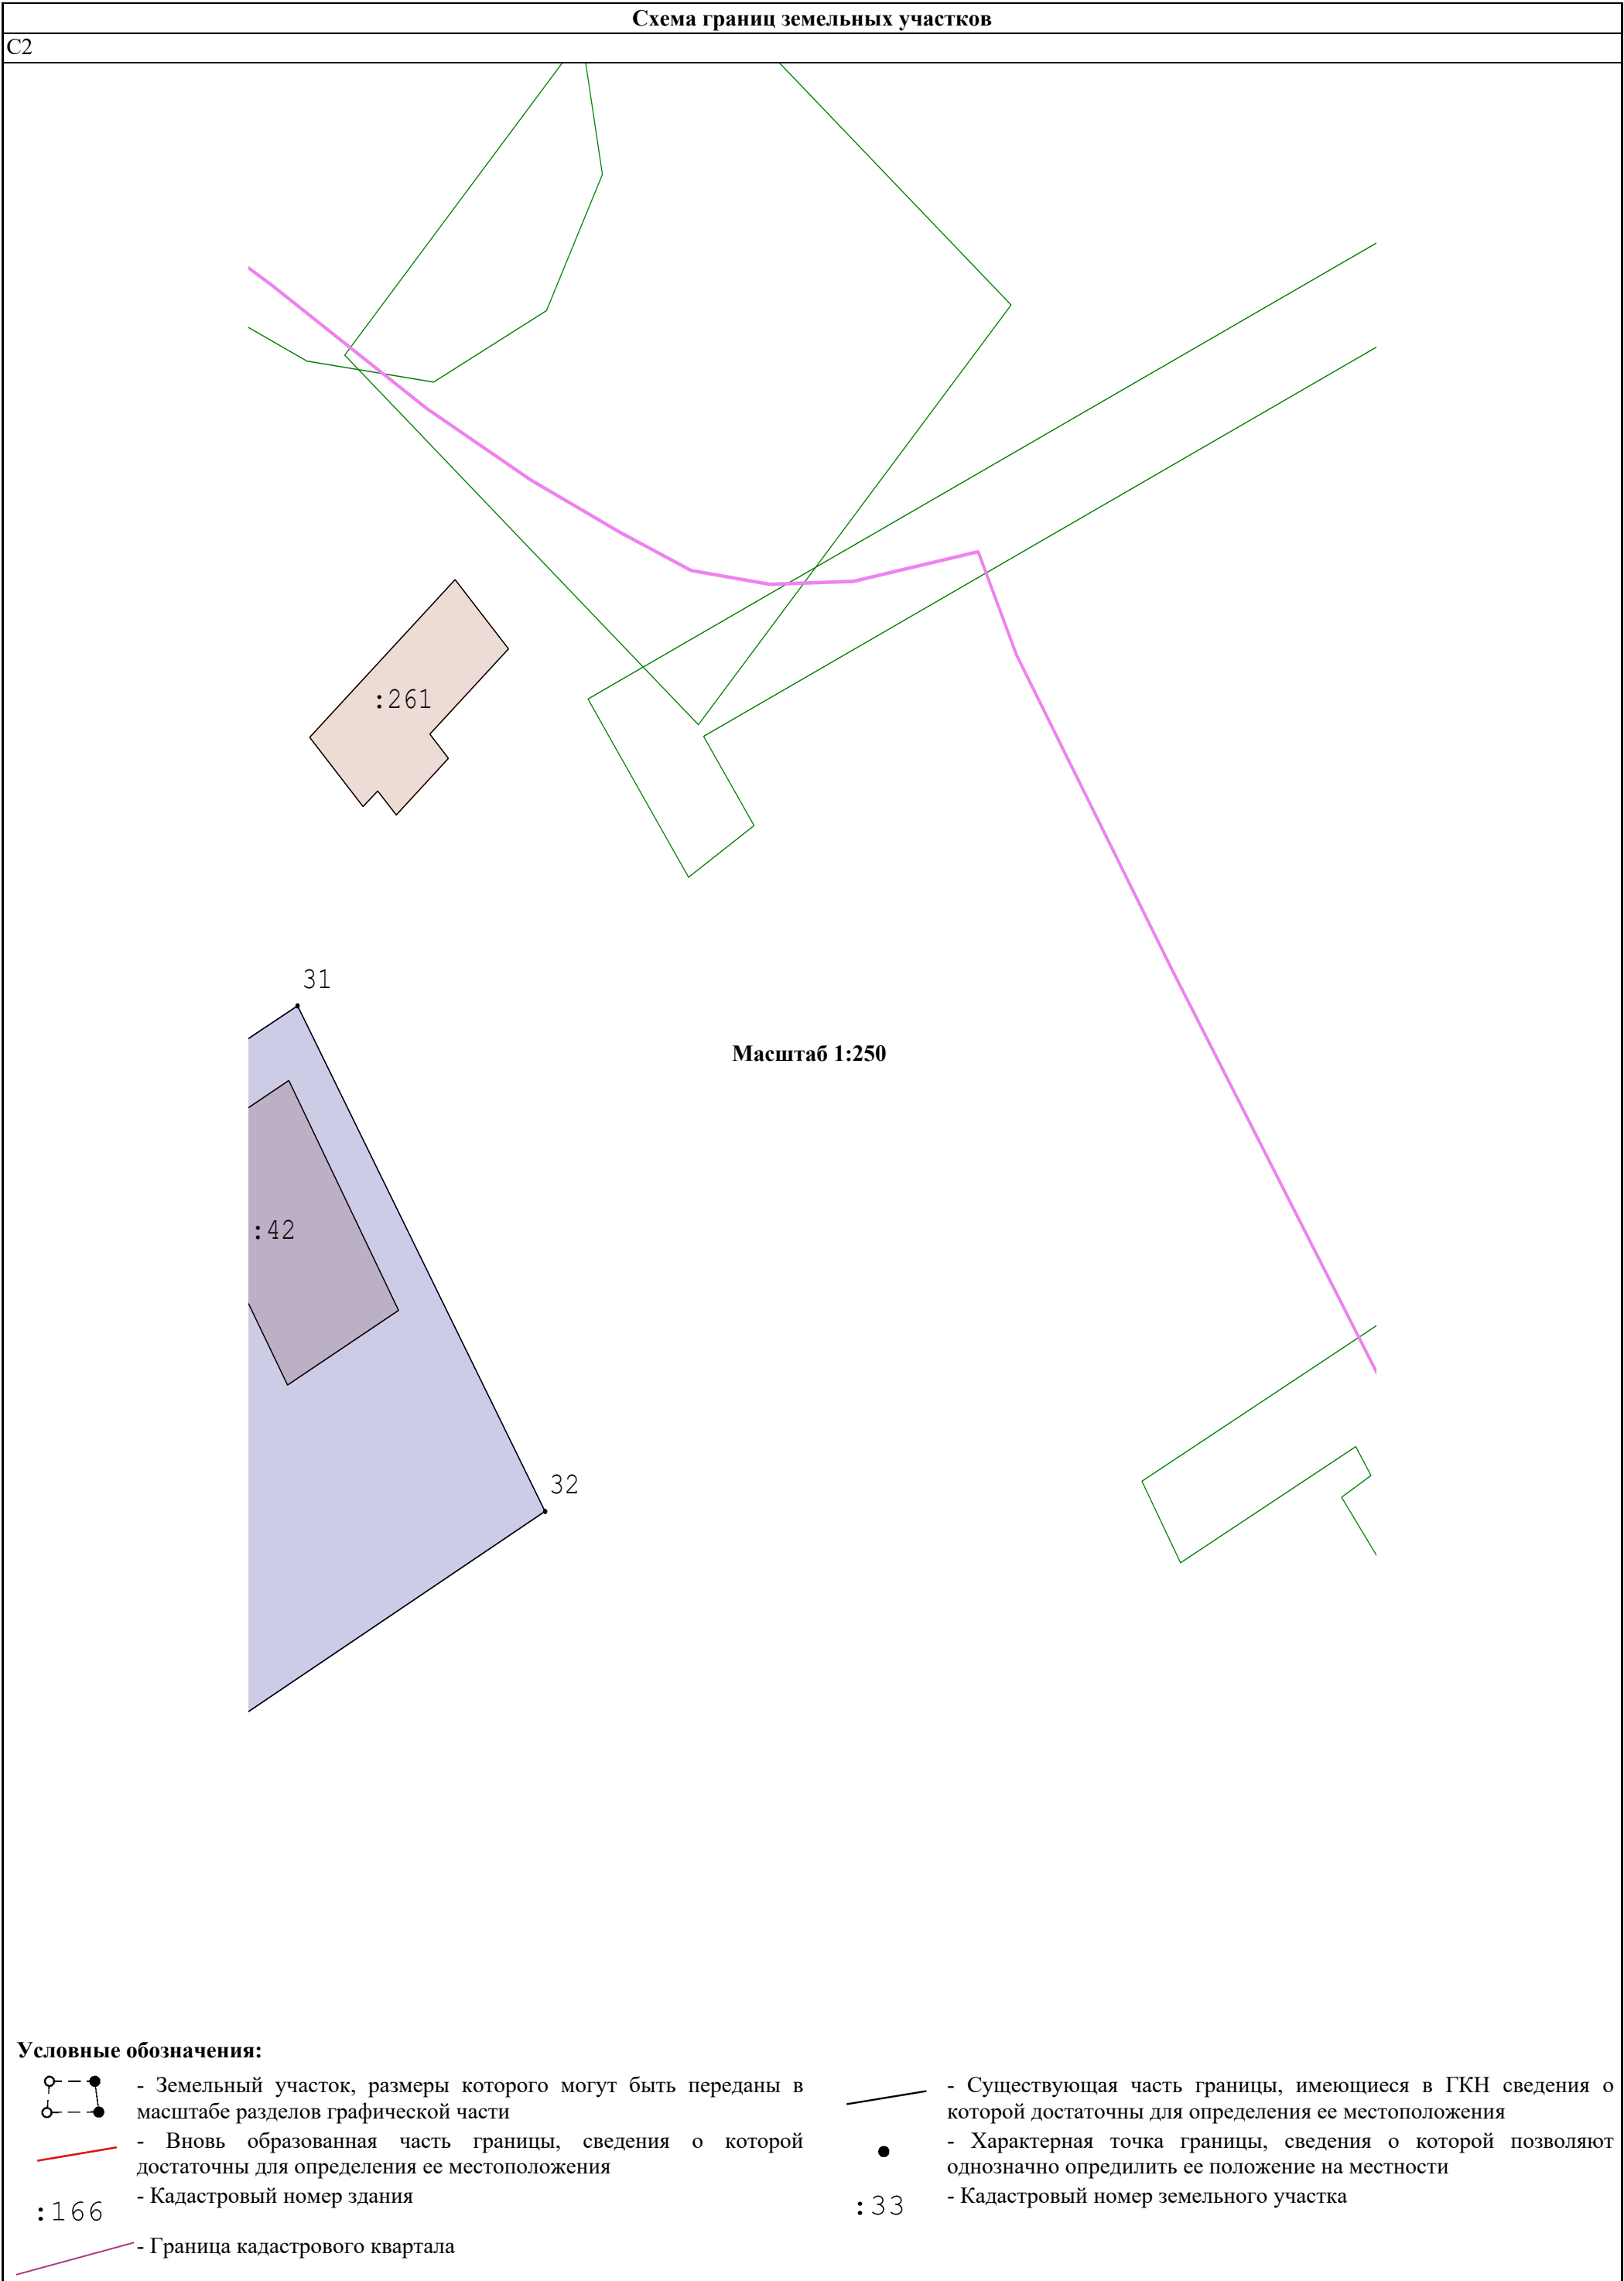


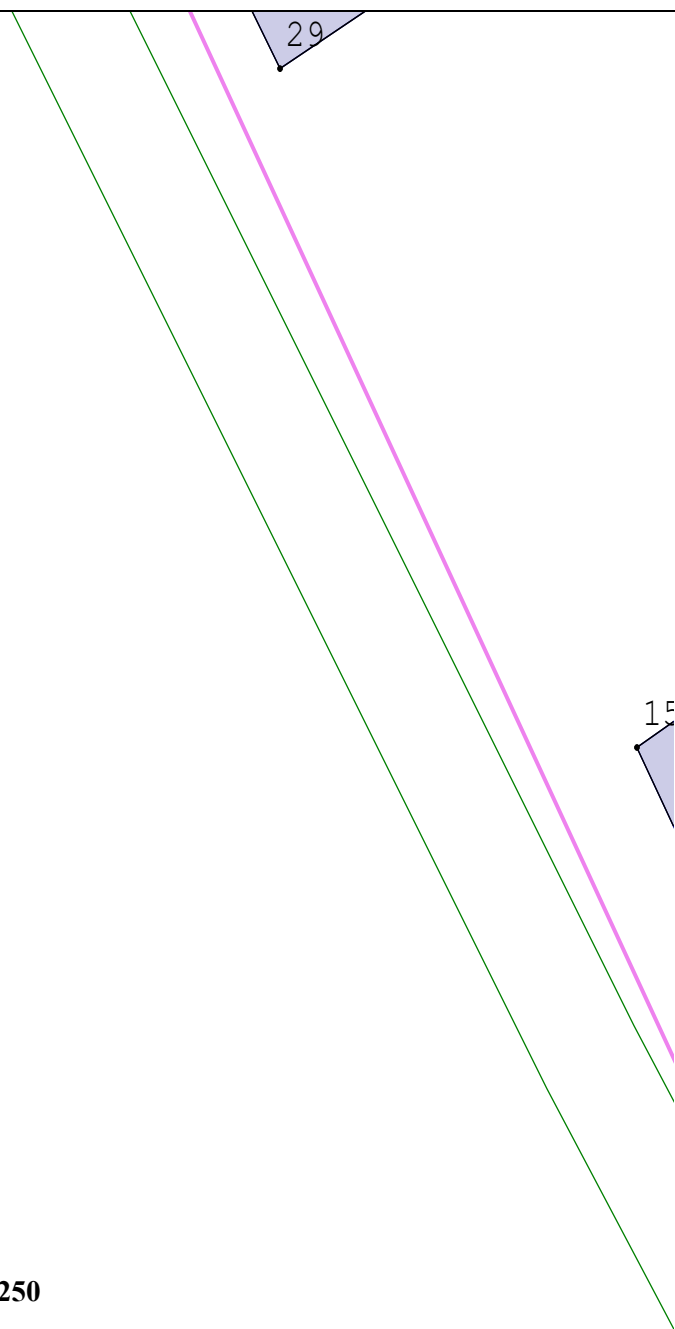

**Масштаб 1:250**

**Условные обозначения:**


- |   |   |
|---|---|
|  <p>  - Земельный участок, размеры которого могут быть переданы в масштабе разделов графической части<br/>  - Вновь образованная часть границы, сведения о которой достаточны для определения ее местоположения<br/> : 166 - Кадастровый номер здания </p> |  <p>  - Существующая часть границы, имеющиеся в ГКН сведения о которой достаточны для определения ее местоположения<br/>  - Характерная точка границы, сведения о которой позволяют однозначно определить ее положение на местности<br/> : 33 - Кадастровый номер земельного участка </p> |
|  <p>  - Граница кадастрового квартала </p>   |   |

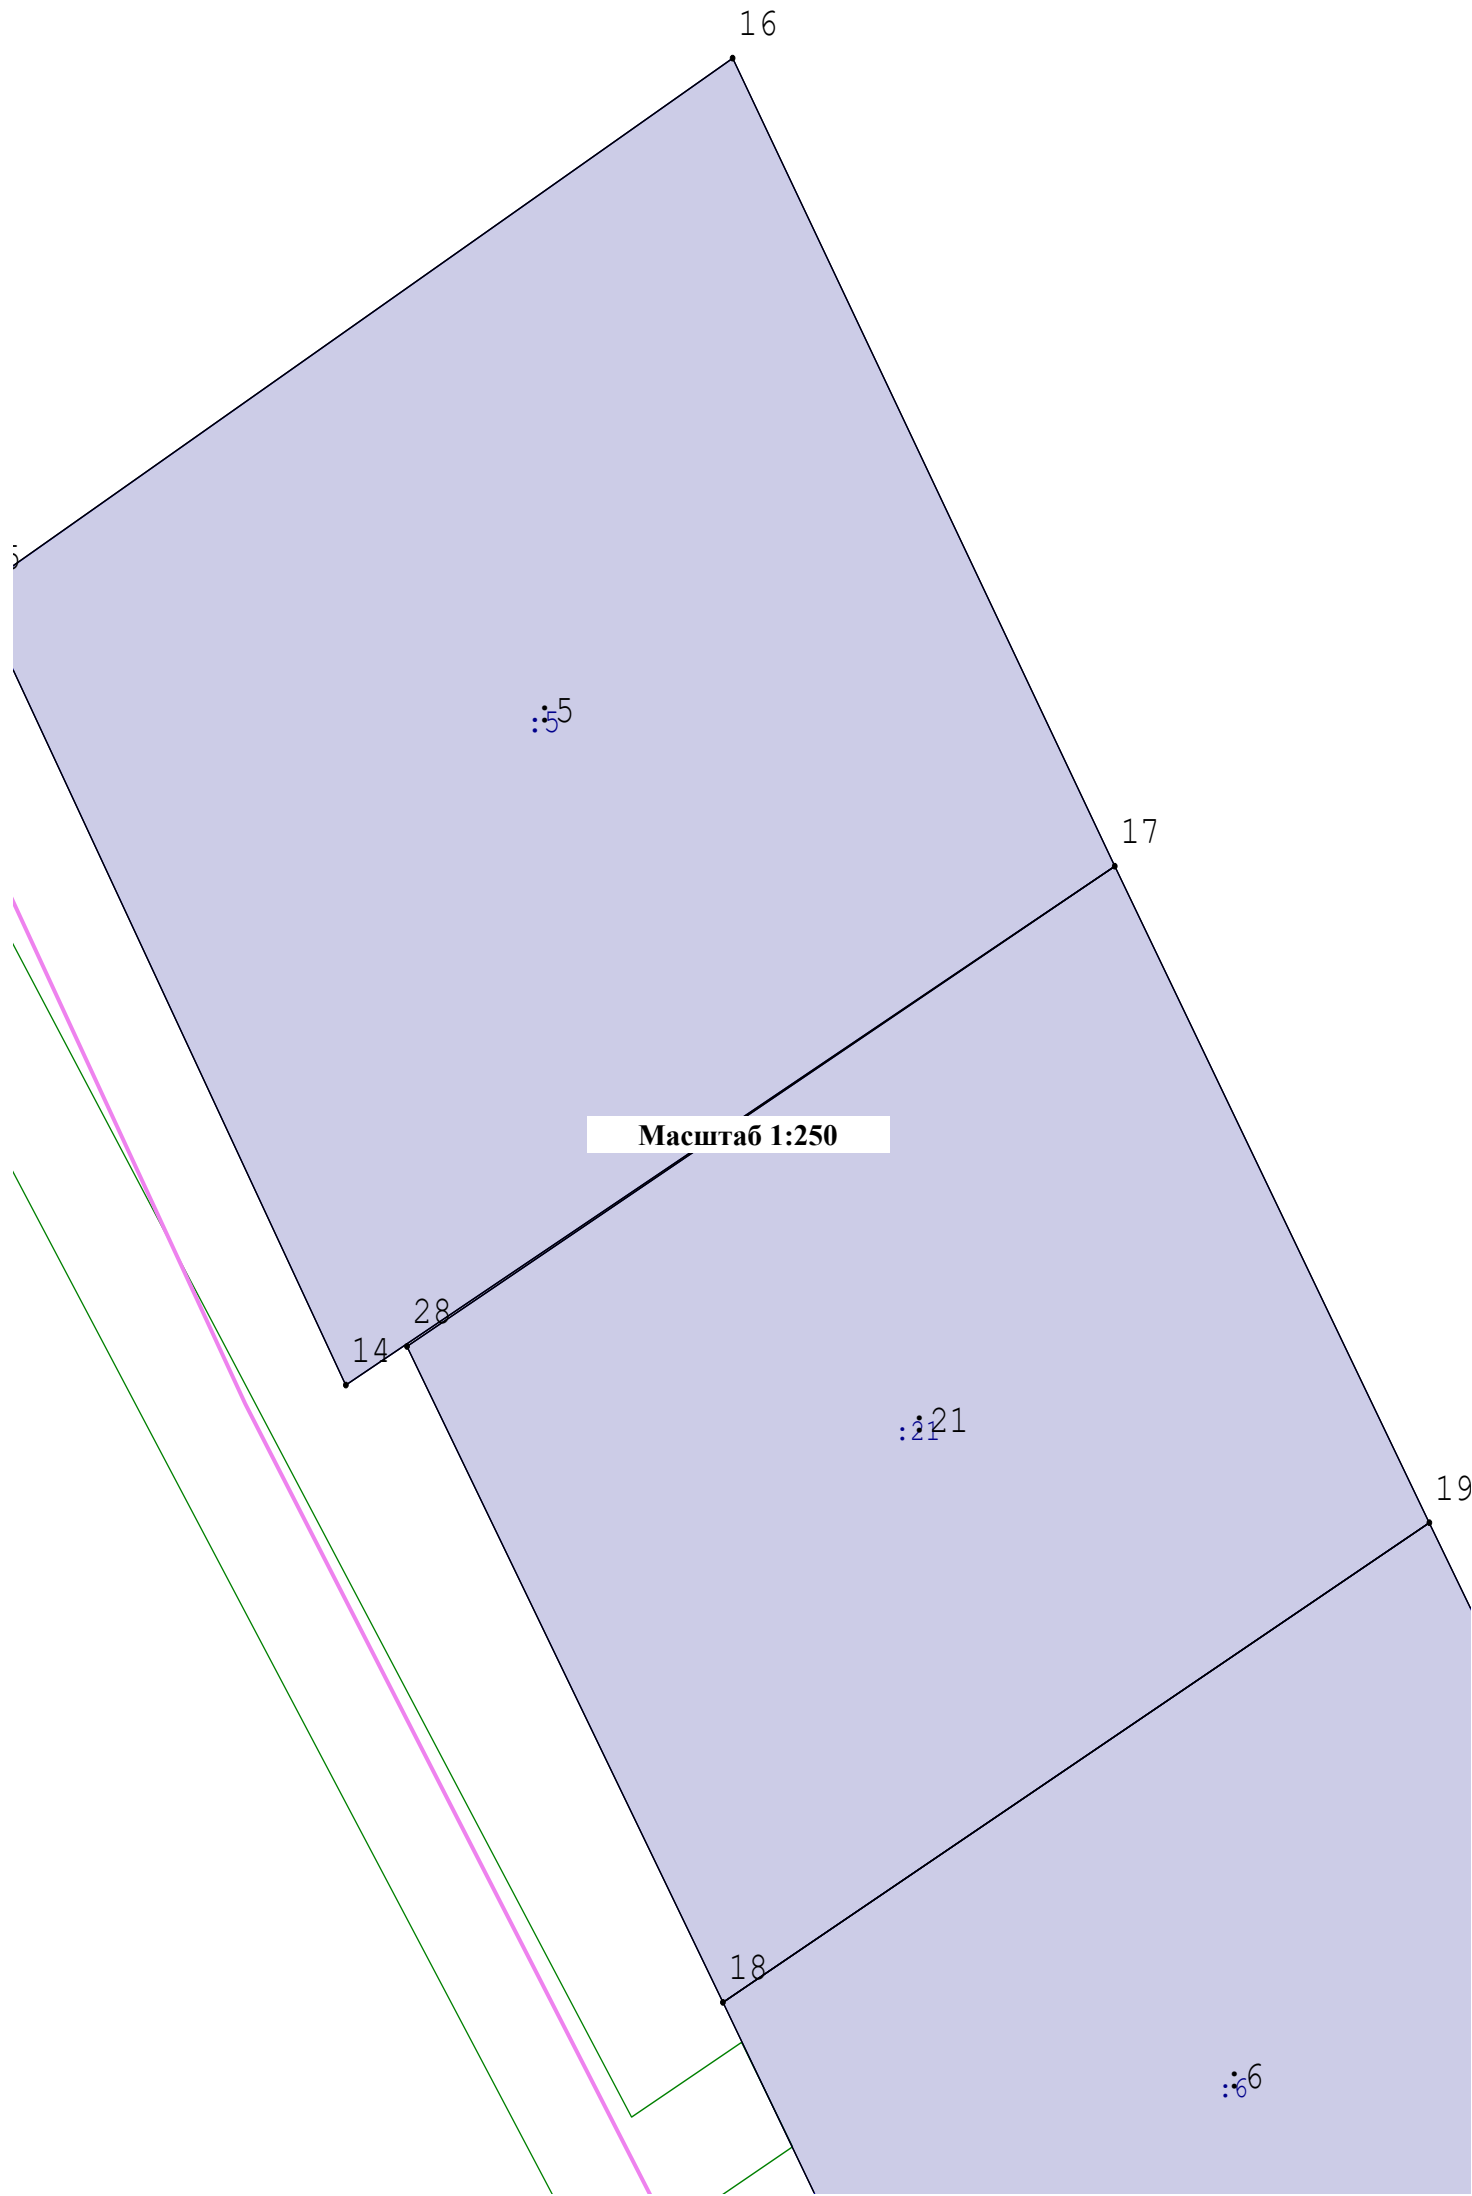


Масштаб 1:250

Условные обозначения:

- |                                                                                     |   |                                                                                       |   |
|-------------------------------------------------------------------------------------|---|---------------------------------------------------------------------------------------|---|
|  | - Земельный участок, размеры которого могут быть переданы в масштабе разделов графической части     |  | - Существующая часть границы, имеющиеся в ГКН сведения о которой достаточны для определения ее местоположения |
|  | - Вновь образованная часть границы, сведения о которой достаточны для определения ее местоположения |  | - Характерная точка границы, сведения о которой позволяют однозначно определить ее положение на местности     |
|  | - Кадастровый номер здания                                                                          |  | - Кадастровый номер земельного участка                                                                        |
|   | - Граница кадастрового квартала                                                                     |                                                                                       |   |

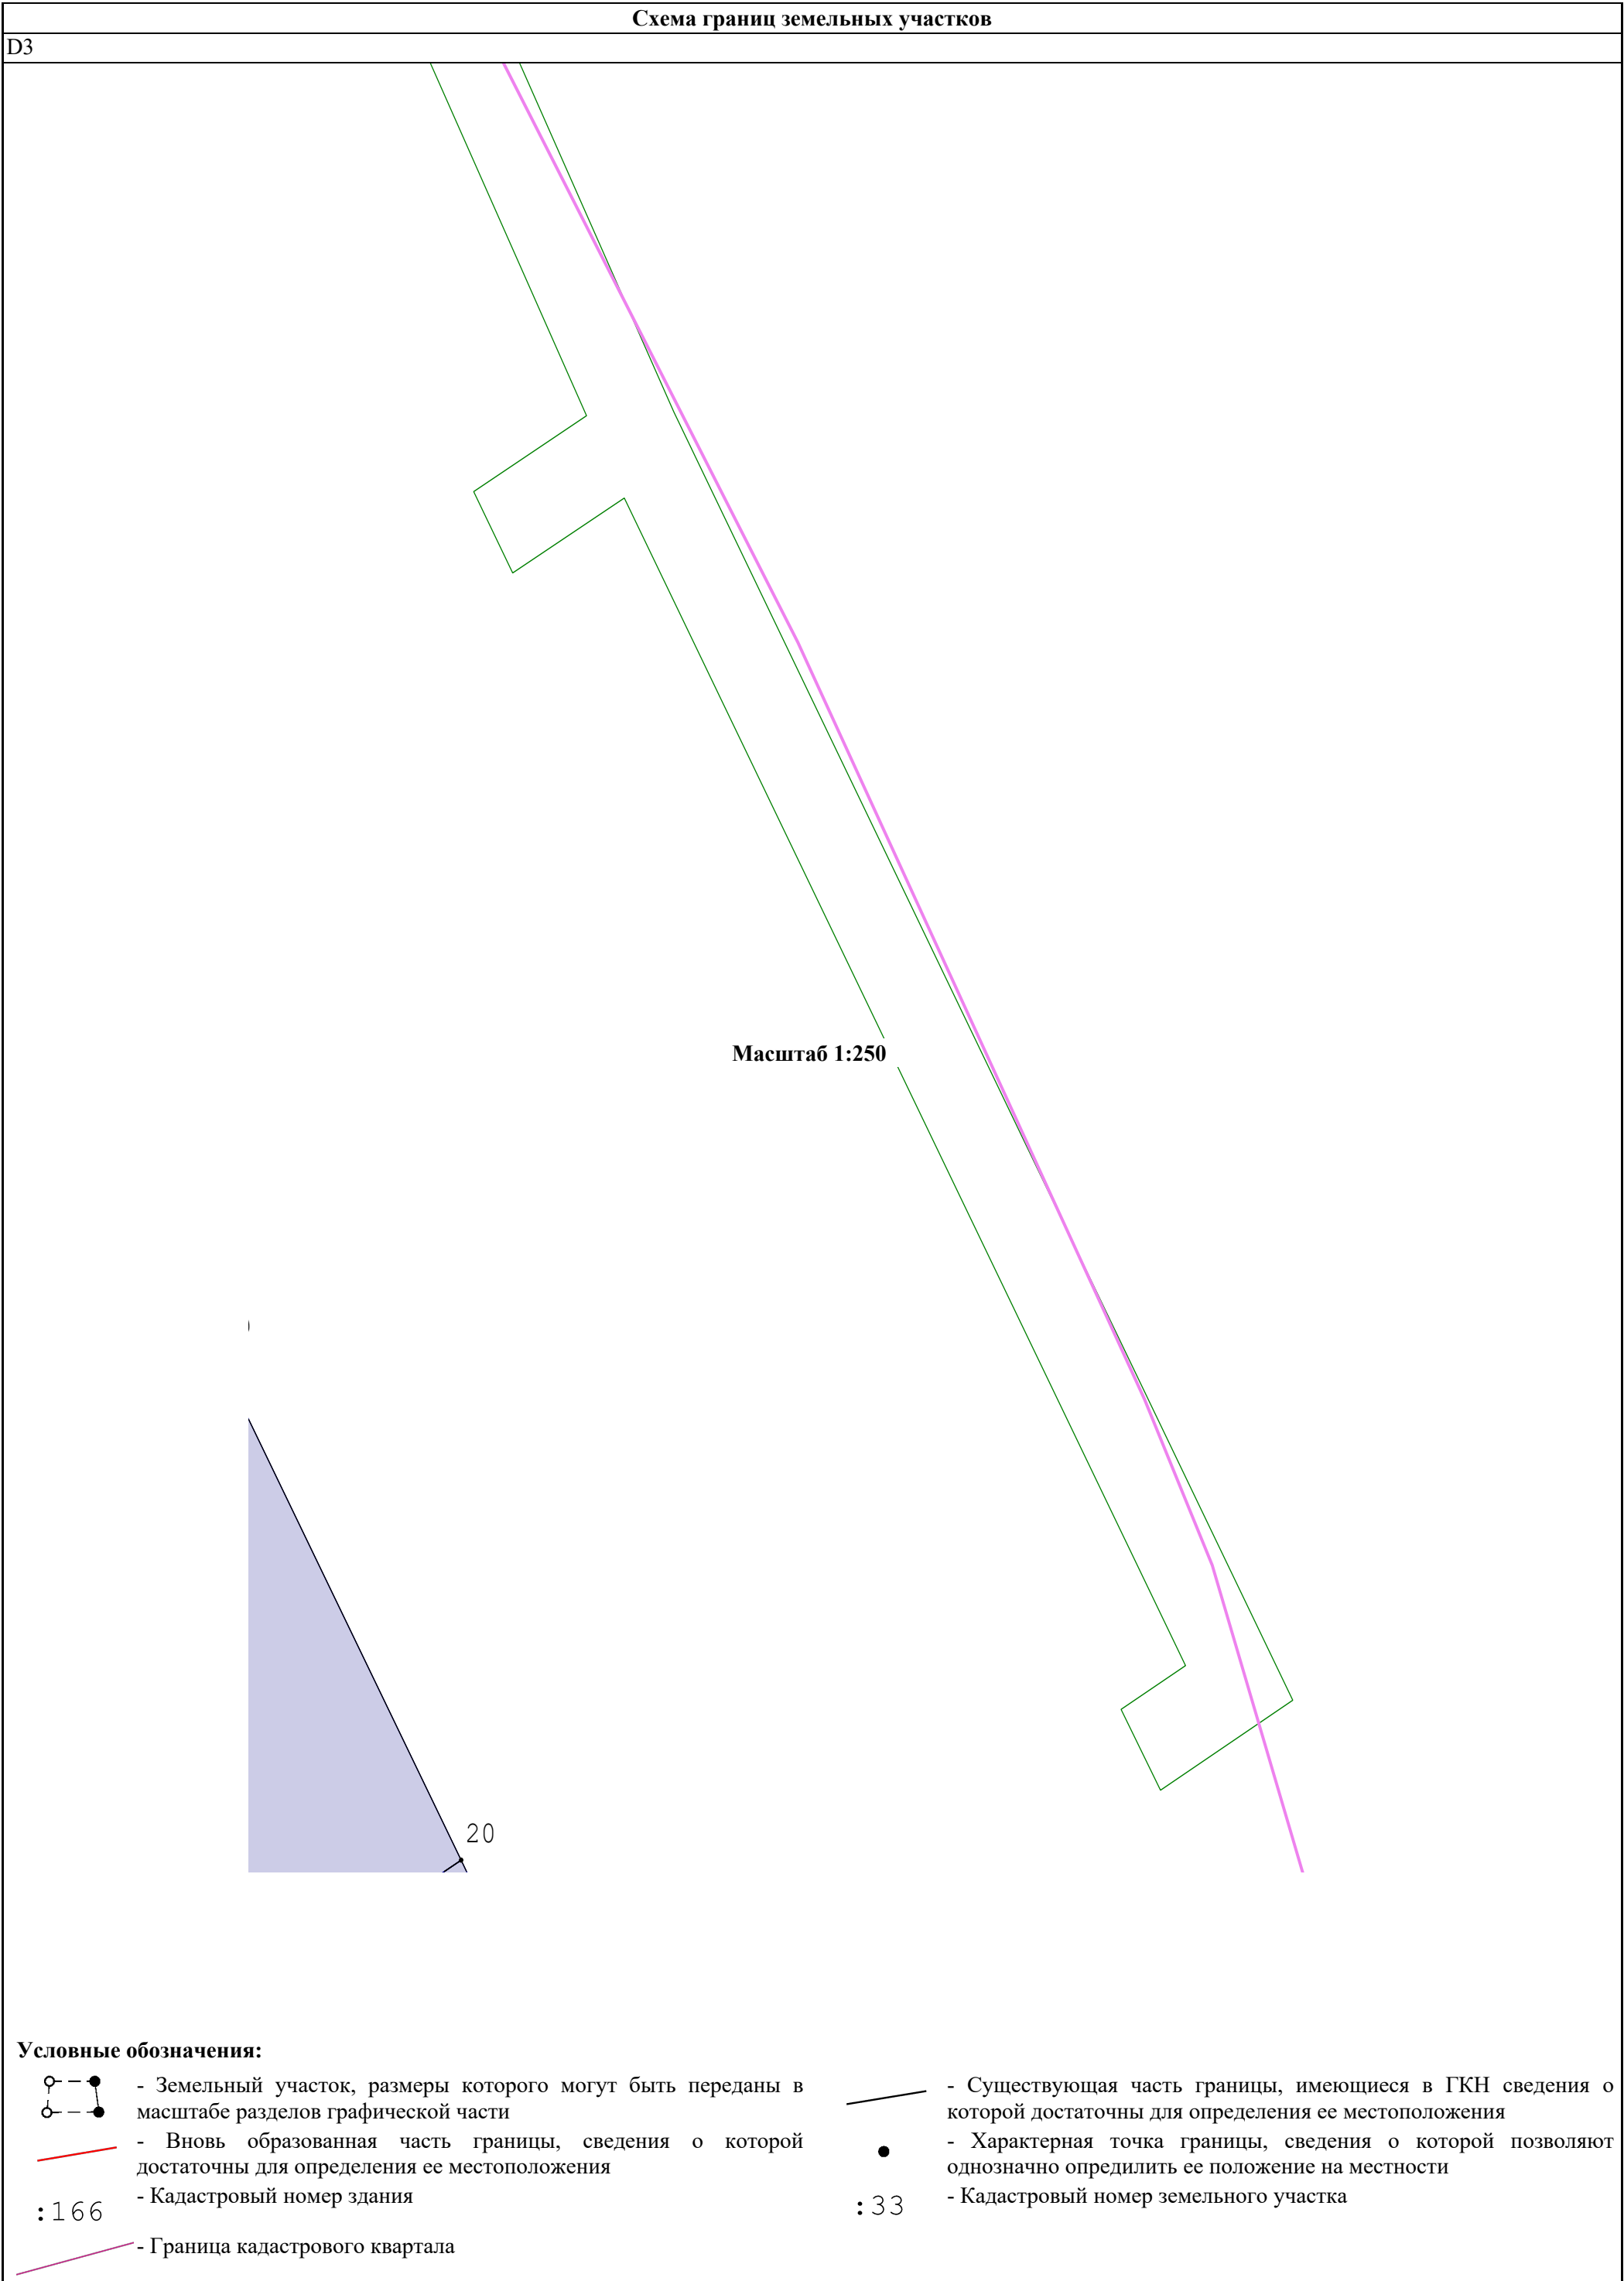

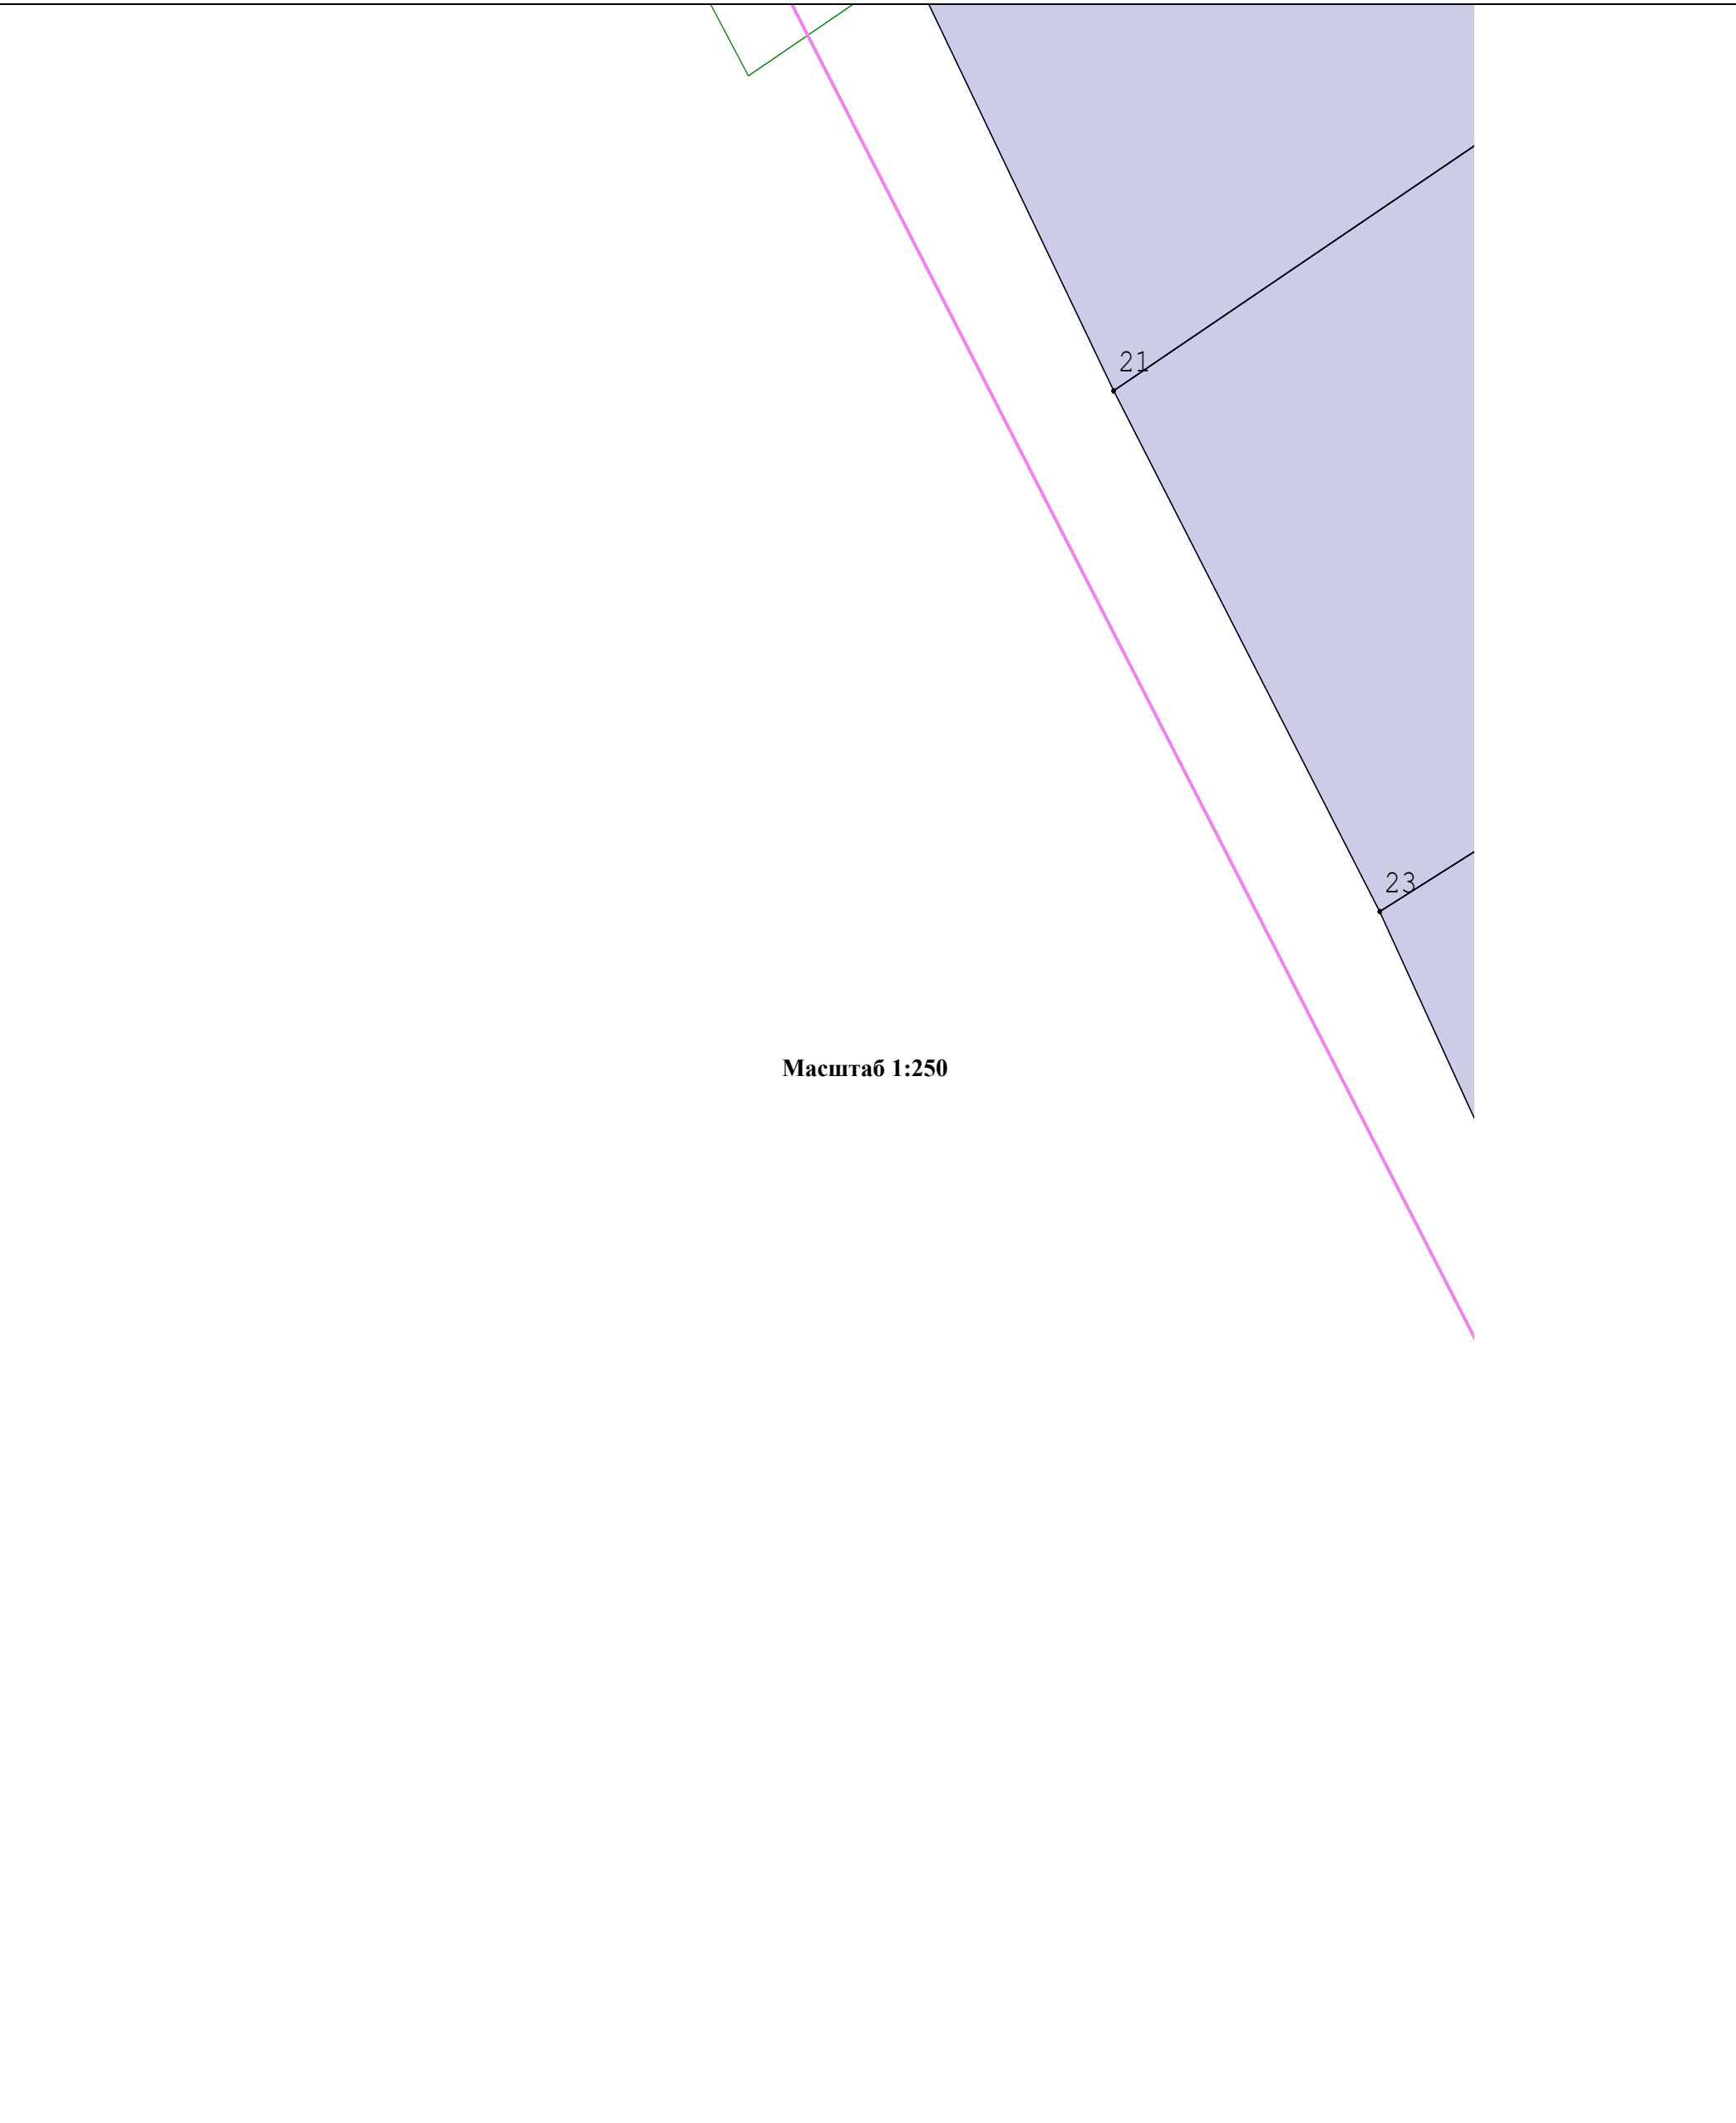


Масштаб 1:250

Условные обозначения:

- |  |   |  |   |
|--|---|--|---|
|  | - Земельный участок, размеры которого могут быть переданы в масштабе разделов графической части     |  | - Существующая часть границы, имеющиеся в ГКН сведения о которой достаточны для определения ее местоположения |
|  | - Вновь образованная часть границы, сведения о которой достаточны для определения ее местоположения |  | - Характерная точка границы, сведения о которой позволяют однозначно определить ее положение на местности     |
|  | - Кадастровый номер здания                                                                          |  | - Кадастровый номер земельного участка                                                                        |
|  | - Граница кадастрового квартала                                                                     |  |   |

D4

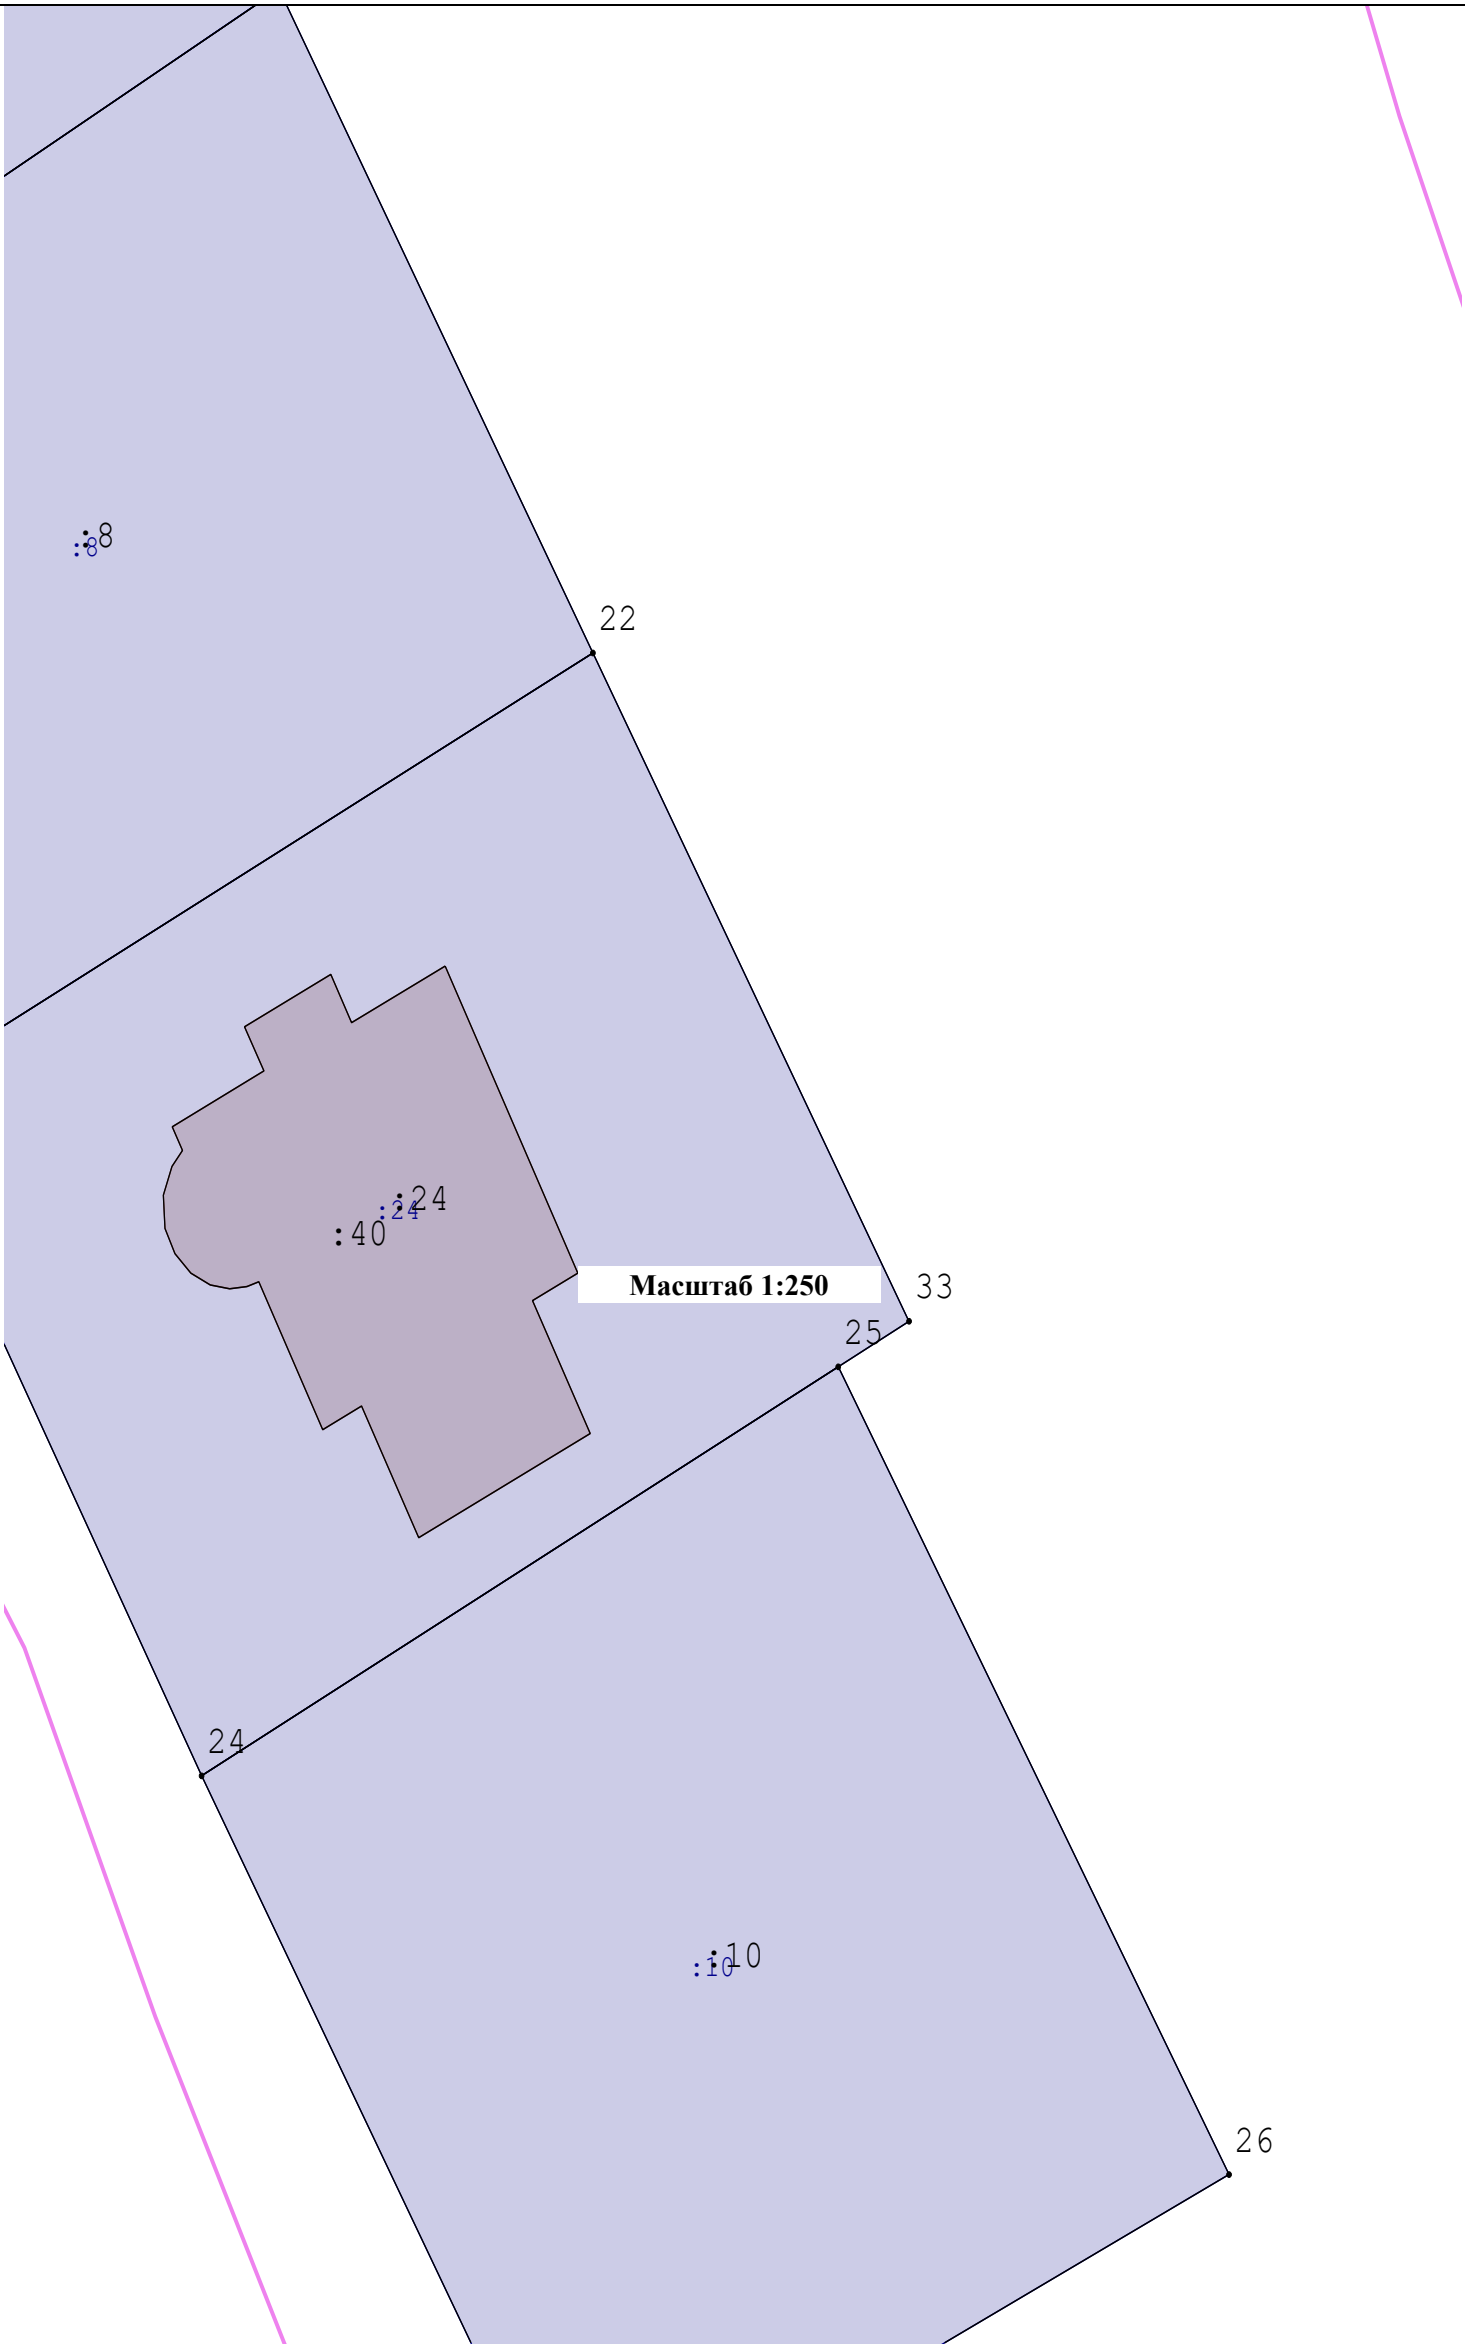

Условные обозначения:

- |  |   |  |   |
|--|---|--|---|
|  | - Земельный участок, размеры которого могут быть переданы в масштабе разделов графической части     |  | - Существующая часть границы, имеющиеся в ГКН сведения о которой достаточны для определения ее местоположения |
|  | - Вновь образованная часть границы, сведения о которой достаточны для определения ее местоположения |  | - Характерная точка границы, сведения о которой позволяют однозначно определить ее положение на местности     |
|  | - Кадастровый номер здания                                                                          |  | - Кадастровый номер земельного участка                                                                        |
|  | - Граница кадастрового квартала                                                                     |  |   |

|                                        |
|----------------------------------------|
| <b>Схема границ земельных участков</b> |
|----------------------------------------|

○ — Земельный участок, размеры которого могут быть переданы в — Существующая часть границы, имеющиеся в ГКН сведения о

- |                                                                                    |   |                                                                                       |   |
|------------------------------------------------------------------------------------|---|---------------------------------------------------------------------------------------|---|
|  | <p>масштабе разделов графической части</p>                                                                 |  | <p>которой достаточны для определения ее местоположения</p>                                                      |
|  | <p>- Вновь образованная часть границы, сведения о которой достаточны для определения ее местоположения</p> |  | <p>- Характерная точка границы, сведения о которой позволяют однозначно определить ее положение на местности</p> |
| <p>: 166</p>                                                                       | <p>- Кадастровый номер здания</p>                                                                          | <p>: 33</p>                                                                           | <p>- Кадастровый номер земельного участка</p>                                                                    |
|  | <p>- Граница кадастрового квартала</p>                                                                     |                                                                                       |   |

Схема геодезических построений

Условные обозначения:

|                                                                                    |   |                                                                                     |   |                                                                                       |   |                                                                                       |                                            |                                                                                       |   |
|------------------------------------------------------------------------------------|---|-------------------------------------------------------------------------------------|---|---------------------------------------------------------------------------------------|---|---------------------------------------------------------------------------------------|--------------------------------------------|---------------------------------------------------------------------------------------|---|
|  | - Существующая часть границы, имеющаяся в ГКН<br>сведения о которой достаточны для определения ее<br>местоположения |  | - Новень образованная часть границы, сведения о<br>которой достаточны для определения ее<br>местоположения |  | - Характерная точка границы, сведения о которой<br>позволяют однозначно определить ее положение на<br>местности |  | - Пункт государственной геодезической сети |  | - Направления геодезических построений при<br>определении координат характерных точек границ<br>земельного участка |
| :146                                                                               | - Кадастровый номер здания                                                                                          | :113                                                                                | - Кадастровый номер земельного участка                                                                     |                                                                                       |   |                                                                                       |                                            |                                                                                       |   |

:113

△ - Пункт государственной геодезической сети

← - Направления геодезических построений при определении координат характерных точек границ земельного участка