

Утверждена

(наименование документа об утверждении, включая наименования органов государственной власти или

органов местного самоуправления, принявших решение об утверждении схемы или

подписавших соглашение о перераспределении земельных участков)

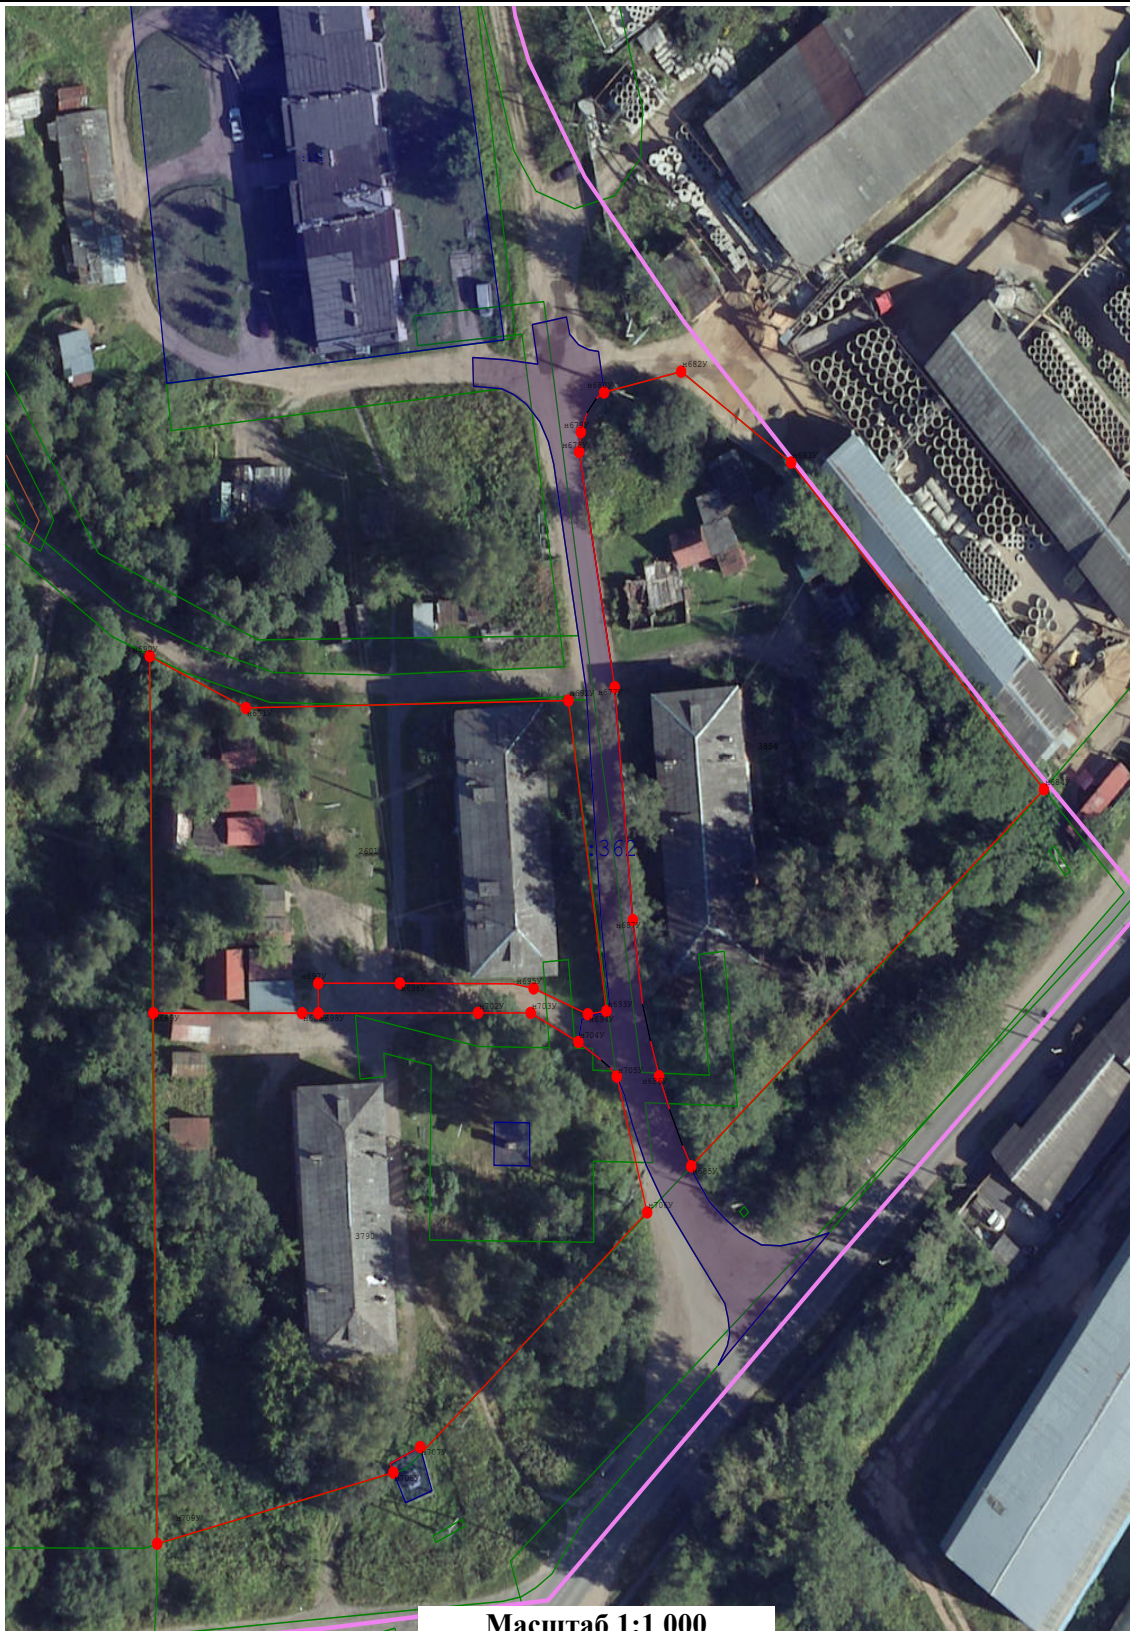
от

№

Схема расположения земельного участка или земельных участков на кадастровом плане территории

 
 
Условный номер земельного участка		:ЗУ1	
(указывается в случае, если предусматривается образование двух и более земельных участков)			
Площадь земельного участка		2 704 м²	
(указывается проектная площадь образуемого земельного участка, вычисленная с использованием федеральной государственной географической информационной системы, обеспечивающей функционирование национальной системы пространственных данных, которой является федеральная государственная географическая информационная система "Единая цифровая платформа "Национальная система пространственных данных" (далее - информационная система), или иных технологических и программных средств с округлением до 1 квадратного метра. Указанное значение площади земельного участка может быть уточнено при проведении кадастровых работ не более чем на десять процентов)			
Обозначение характерных точек границ	Координаты, м		
	(указываются в случае подготовки схемы расположения земельного участка с использованием информационной системы или иных технологических и программных средств. Значения координат, полученные с использованием указанных технологических и программных средств, указываются с округлением до 0,01 метра)		
1	Х	У	
2	3	3	
н688У	497 467,37	1 296 771,17	
н689У	497 467,37	1 296 747,78	
н690У	497 514,71	1 296 747,22	
н691У	497 507,82	1 296 762,32	
н692У	497 508,82	1 296 813,02	
н693У	497 467,65	1 296 818,98	
н694У	497 467,23	1 296 816,07	
н695У	497 470,65	1 296 807,54	
711	497 471,27	1 296 804,35	
н696У	497 471,33	1 296 786,51	
н697У	497 471,33	1 296 773,72	
н698У	497 467,37	1 296 773,72	
н688У	497 467,37	1 296 771,17	
Условный номер земельного участка		:ЗУ2	
(указывается в случае, если предусматривается образование двух и более земельных участков)			
Площадь земельного участка		4 084 м²	
(указывается проектная площадь образуемого земельного участка, вычисленная с использованием федеральной государственной географической информационной системы, обеспечивающей функционирование национальной системы пространственных данных, которой является федеральная государственная географическая информационная система "Единая цифровая платформа "Национальная система пространственных данных" (далее - информационная система), или иных технологических и программных средств с округлением до 1 квадратного метра. Указанное значение площади земельного участка может быть уточнено при проведении кадастровых работ не более чем на десять процентов)			
Обозначение характерных точек границ	Координаты, м		
	(указываются в случае подготовки схемы расположения земельного участка с использованием информационной системы или иных технологических и программных средств. Значения координат, полученные с использованием указанных технологических и программных средств, указываются с округлением до 0,01 метра)		
1	Х	У	
2	3	3	
н689У	497 467,37	1 296 747,78	
н688У	497 467,37	1 296 771,17	

1	2	3
н698У	497 467,37	1 296 773,72
н702У	497 467,42	1 296 798,82
н703У	497 467,42	1 296 807,09
н704У	497 463,55	1 296 814,58
271	497 461,17	1 296 818,11
270	497 460,17	1 296 819,51
н705У	497 458,97	1 296 820,61
н706У	497 440,96	1 296 825,38
710	497 409,12	1 296 789,97
н707У	497 409,86	1 296 789,73
215	497 407,64	1 296 784,97
н708У	497 406,47	1 296 785,51
н709У	497 397,05	1 296 748,39
н689У	497 467,37	1 296 747,78
Условный номер земельного участка :ЗУ3 (указывается в случае, если предусматривается образование двух и более земельных участков)		
Площадь земельного участка 4 138 м ² (указывается проектная площадь образуемого земельного участка, вычисленная с использованием федеральной государственной географической информационной системы, обеспечивающей функционирование национальной системы пространственных данных, которой является федеральная государственная географическая информационная система "Единая цифровая платформа "Национальная система пространственных данных" (далее - информационная система), или иных технологических и программных средств с округлением до 1 квадратного метра. Указанное значение площади земельного участка может быть уточнено при проведении кадастровых работ не более чем на десять процентов)		
Обозначение характерных точек границ	Координаты, м (указываются в случае подготовки схемы расположения земельного участка с использованием информационной системы или иных технологических и программных средств. Значения координат, полученные с использованием указанных технологических и программных средств, указываются с округлением до 0,01 метра)	
	X	Y
1	2	3
н677У	497 510,58	1 296 820,28
н678У	497 541,77	1 296 814,71
н679У	497 544,40	1 296 814,97
241	497 546,90	1 296 815,92
240	497 548,85	1 296 817,42
н680У	497 549,65	1 296 818,62
н682У	497 552,42	1 296 830,72
н683У	497 540,37	1 296 848,01
н684У	497 497,04	1 296 887,73
н685У	497 447,08	1 296 832,31
250	497 449,82	1 296 830,96
249	497 454,67	1 296 828,86
н686У	497 459,02	1 296 827,26
247	497 463,69	1 296 825,93
246	497 468,65	1 296 824,63
н687У	497 479,73	1 296 823,13
н677У	497 510,58	1 296 820,28



Масштаб 1:1 000

Условные обозначения:

-  - Существующая часть границы, имеющиеся в ГКН сведения о которой достаточны для определения ее местоположения
-  - Вновь образованная часть границы, сведения о которой достаточны для определения ее местоположения
-  - Характерная точка границы, сведения о которой позволяют однозначно определить ее положение на местности
-  - образуемый земельный участок
-  - Кадастровый номер земельного участка
-  - Граница кадастрового квартала