

# Утверждена

(наименование документа об утверждении, включая наименования органов государственной власти или

органов местного самоуправления, принявших решение об утверждении схемы или

подписавших соглашение о перераспределении земельных участков)


от

№

## Схема расположения земельного участка или земельных участков на кадастровом плане территории

|   |   |                            |  |
|---|---|----------------------------|--|
| <b>Условный номер земельного участка</b>   |   | <b>:ЗУ1</b>                |  |
| (указывается в случае, если предусматривается образование двух и более земельных участков)   |   |                            |  |
| <b>Площадь земельного участка</b>   |   | <b>3 348 м<sup>2</sup></b> |  |
| (указывается проектная площадь образуемого земельного участка, вычисленная с использованием федеральной государственной географической информационной системы, обеспечивающей функционирование национальной системы пространственных данных, которой является федеральная государственная географическая информационная система "Единая цифровая платформа "Национальная система пространственных данных" (далее - информационная система), или иных технологических и программных средств с округлением до 1 квадратного метра. Указанное значение площади земельного участка может быть уточнено при проведении кадастровых работ не более чем на десять процентов) |   |                            |  |
| <b>Обозначение<br/>характерных<br/>точек границ</b>   | <b>Координаты, м</b>   |                            |  |
|   | (указываются в случае подготовки схемы расположения земельного участка с использованием информационной системы или иных технологических и программных средств. Значения координат, полученные с использованием указанных технологических и программных средств, указываются с округлением до 0,01 метра) |                            |  |
| <b>1</b>   | <b>Х</b>   | <b>У</b>                   |  |
| <b>2</b>   | <b>3</b>   |                            |  |
| н113У   | 497 224,39   | 1 298 828,26               |  |
| н114У   | 497 246,10   | 1 298 867,00               |  |
| н115У   | 497 184,00   | 1 298 902,75               |  |
| н116У   | 497 167,95   | 1 298 875,34               |  |
| н116У   | 497 170,45   | 1 298 873,97               |  |
| н122У   | 497 165,27   | 1 298 863,88               |  |
| н117У   | 497 161,78   | 1 298 857,09               |  |
| н118У   | 497 184,86   | 1 298 843,63               |  |
| н119У   | 497 187,50   | 1 298 848,46               |  |
| н113У   | 497 224,39   | 1 298 828,26               |  |
| <b>Условный номер земельного участка</b>   |   | <b>:ЗУ2</b>                |  |
| (указывается в случае, если предусматривается образование двух и более земельных участков)   |   |                            |  |
| <b>Площадь земельного участка</b>   |   | <b>2 995 м<sup>2</sup></b> |  |
| (указывается проектная площадь образуемого земельного участка, вычисленная с использованием федеральной государственной географической информационной системы, обеспечивающей функционирование национальной системы пространственных данных, которой является федеральная государственная географическая информационная система "Единая цифровая платформа "Национальная система пространственных данных" (далее - информационная система), или иных технологических и программных средств с округлением до 1 квадратного метра. Указанное значение площади земельного участка может быть уточнено при проведении кадастровых работ не более чем на десять процентов) |   |                            |  |
| <b>Обозначение<br/>характерных<br/>точек границ</b>   | <b>Координаты, м</b>   |                            |  |
|   | (указываются в случае подготовки схемы расположения земельного участка с использованием информационной системы или иных технологических и программных средств. Значения координат, полученные с использованием указанных технологических и программных средств, указываются с округлением до 0,01 метра) |                            |  |
| <b>1</b>   | <b>Х</b>   | <b>У</b>                   |  |
| <b>2</b>   | <b>3</b>   |                            |  |
| н115У   | 497 184,00   | 1 298 902,75               |  |
| н116У   | 497 167,95   | 1 298 875,34               |  |
| н125У   | 497 162,59   | 1 298 878,28               |  |
| н126У   | 497 157,36   | 1 298 868,30               |  |
| н122У   | 497 165,27   | 1 298 863,88               |  |

| <b>1</b> | <b>2</b>   | <b>3</b>     |
|----------|------------|--------------|
| Н117У    | 497 161,78 | 1 298 857,09 |
| Н111У    | 497 107,44 | 1 298 888,95 |
| Н130У    | 497 131,61 | 1 298 933,45 |
| Н115У    | 497 184,00 | 1 298 902,75 |

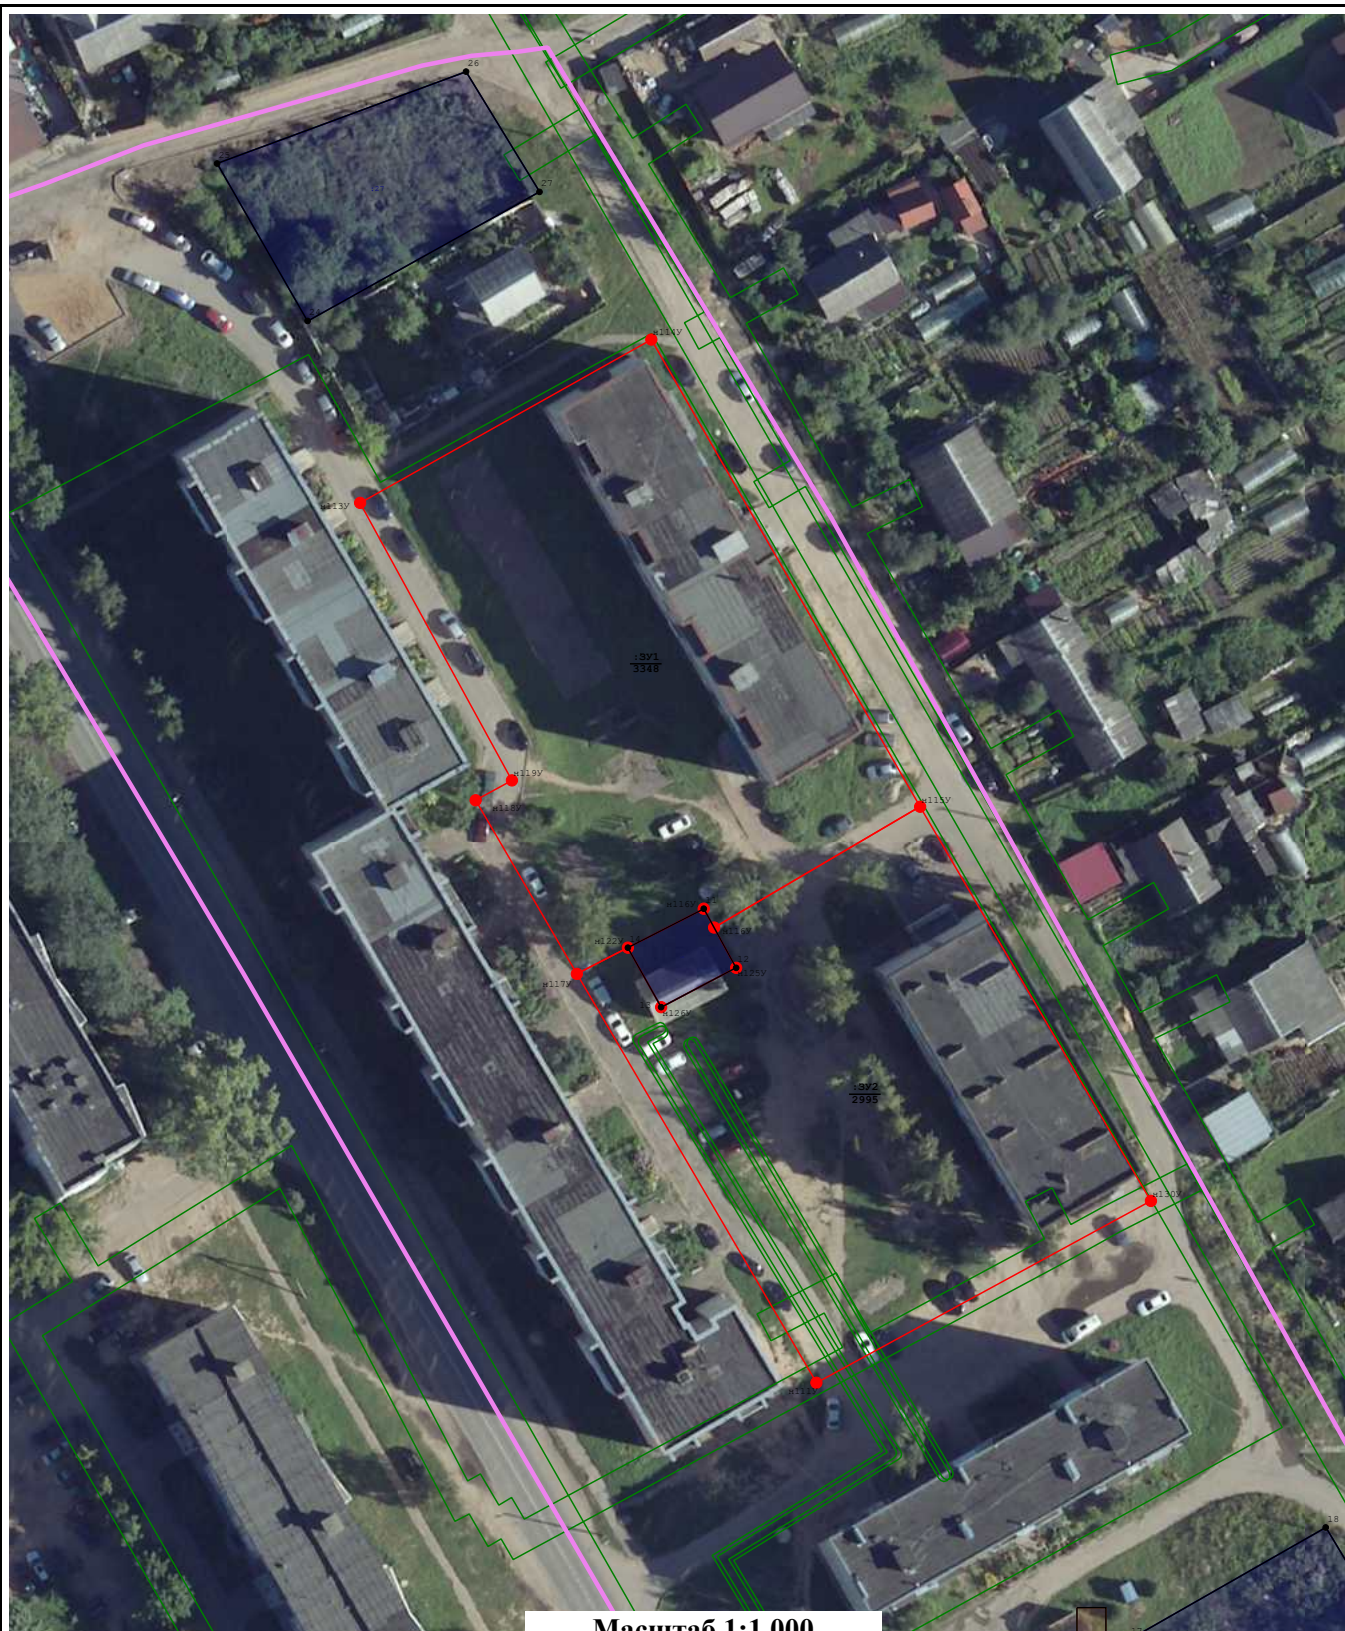

Масштаб 1:1 000

#### Условные обозначения:

-  - Существующая часть границы, имеющиеся в ГКН сведения о которой достаточны для определения ее местоположения
-  - Вновь образованная часть границы, сведения о которой достаточны для определения ее местоположения
-  - Характерная точка границы, сведения о которой позволяют однозначно определить ее положение на местности
-  - Образуемый земельный участок
-  - Кадастровый номер земельного участка
-  - Граница кадастрового квартала