

Утверждена

(наименование документа об утверждении, включая наименования органов государственной власти или

органов местного самоуправления, принявших решение об утверждении схемы или

подписавших соглашение о перераспределении земельных участков)


от

№

Схема расположения земельного участка или земельных участков на кадастровом плане территории


Условный номер земельного участка		:ЗУ1	
(указывается в случае, если предусматривается образование двух и более земельных участков)			
Площадь земельного участка		1 099 м²	
(указывается проектная площадь образуемого земельного участка, вычисленная с использованием федеральной государственной географической информационной системы, обеспечивающей функционирование национальной системы пространственных данных, которой является федеральная государственная географическая информационная система "Единая цифровая платформа "Национальная система пространственных данных" (далее - информационная система), или иных технологических и программных средств с округлением до 1 квадратного метра. Указанное значение площади земельного участка может быть уточнено при проведении кадастровых работ не более чем на десять процентов)			
Обозначение характерных точек границ	Координаты, м		
	(указываются в случае подготовки схемы расположения земельного участка с использованием информационной системы или иных технологических и программных средств. Значения координат, полученные с использованием указанных технологических и программных средств, указываются с округлением до 0,01 метра)		
	X	Y	
1	2	3	
н541У	497 121,41	1 298 412,48	
н542У	497 140,58	1 298 453,56	
н543У	497 118,15	1 298 463,29	
н544У	497 099,29	1 298 423,52	
н545У	497 102,41	1 298 421,91	
н541У	497 121,41	1 298 412,48	
Условный номер земельного участка		:ЗУ2	
(указывается в случае, если предусматривается образование двух и более земельных участков)			
Площадь земельного участка		2 142 м²	
(указывается проектная площадь образуемого земельного участка, вычисленная с использованием федеральной государственной географической информационной системы, обеспечивающей функционирование национальной системы пространственных данных, которой является федеральная государственная географическая информационная система "Единая цифровая платформа "Национальная система пространственных данных" (далее - информационная система), или иных технологических и программных средств с округлением до 1 квадратного метра. Указанное значение площади земельного участка может быть уточнено при проведении кадастровых работ не более чем на десять процентов)			
Обозначение характерных точек границ	Координаты, м		
	(указываются в случае подготовки схемы расположения земельного участка с использованием информационной системы или иных технологических и программных средств. Значения координат, полученные с использованием указанных технологических и программных средств, указываются с округлением до 0,01 метра)		
	X	Y	
1	2	3	
н546У	497 056,78	1 298 334,22	
н547У	497 078,75	1 298 383,45	
н548У	497 082,88	1 298 381,51	
н549У	497 104,47	1 298 371,39	
н550У	497 111,50	1 298 365,76	
н551У	497 103,98	1 298 327,50	
н552У	497 091,02	1 298 328,01	
н553У	497 088,76	1 298 322,07	
н554У	497 088,66	1 298 319,42	

1	2	3
Н555У	497 075,15	1 298 325,69
Н546У	497 056,78	1 298 334,22

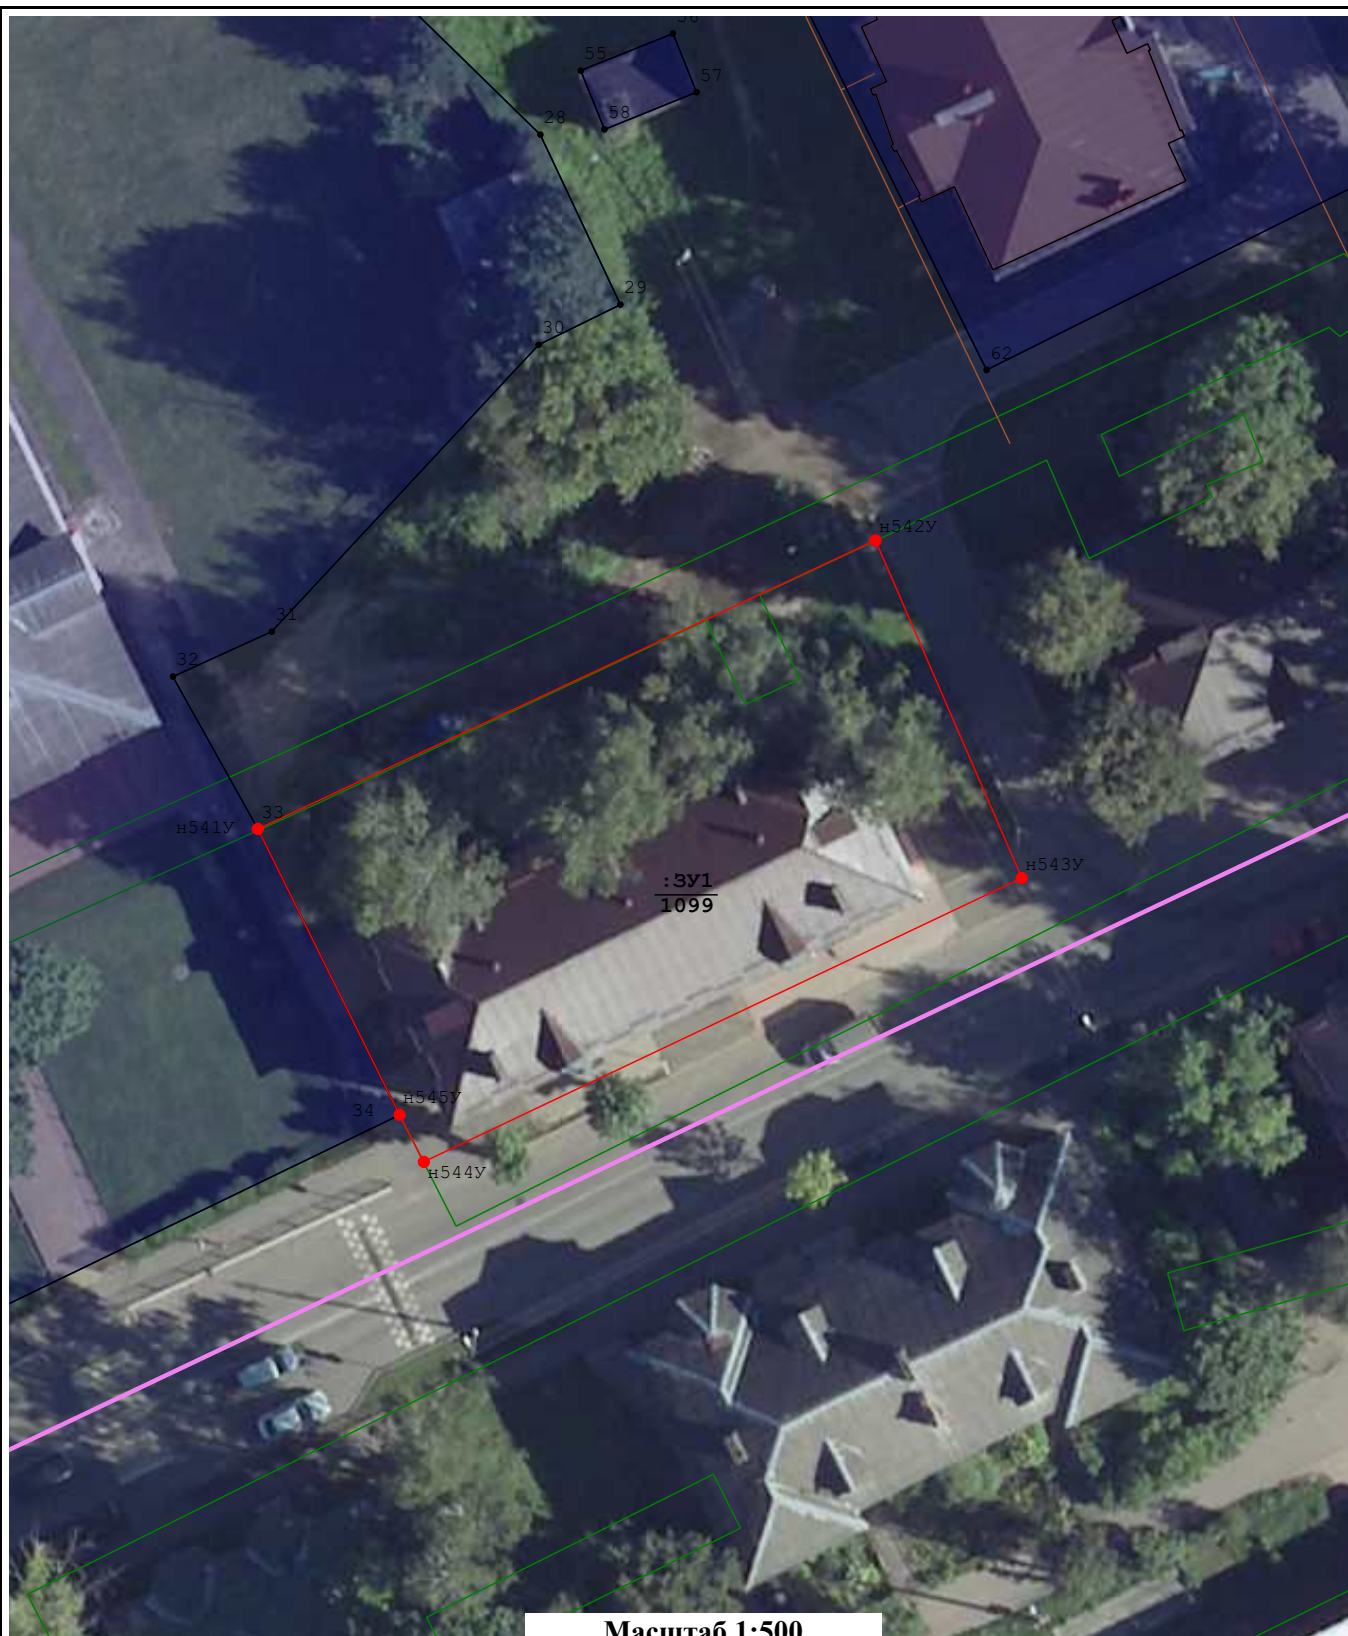

Масштаб 1:500

Условные обозначения:

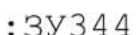-  - Существующая часть границы, имеющиеся в ГКН сведения о которой достаточны для определения ее местоположения
-  - Вновь образованная часть границы, сведения о которой достаточны для определения ее местоположения
-  - Характерная точка границы, сведения о которой позволяют однозначно определить ее положение на местности
-  - образуемый земельный участок
-  - Кадастровый номер земельного участка
-  - Граница кадастрового квартала