

ГРАФИЧЕСКОЕ ОПИСАНИЕ

местоположения границ населенных пунктов, территориальных зон, особо охраняемых природных территорий, зон с особыми условиями использования территории

Публичный сервитут на срок **10** (десять) лет в целях строительства и эксплуатации акционерным обществом "Газпром газораспределение Смоленск" объектов: "Газопровод низкого давления к земельному участку заявителя по адресу: Смоленская область, Сафоновский район, г. Сафоново, ул. Районная подстанция, уч.6Б (кадастровый номер земельного участка 67:17:0010326:374)", в отношении части площадью **200** кв. м. земельного участка из земель населенных пунктов, с кадастровым номером **67:17:0010326:91**, расположенного по адресу: Российская Федерация, Смоленская область, р-н. Сафоновский, г. Сафоново, ул. Районная подстанция, д. 6.

(наименование объекта, местоположение границ которого описано (далее - объект))

Раздел 1

Сведения об объекте

№ п/п	Характеристики объекта	Описание характеристик
1	2	3
1.	Местоположение объекта	Смоленская область, м.о Сафоновский, город Сафоново
2.	Площадь объекта +/- величина погрешности определения площади (Р +/- Дельта Р)	200 +/- 5 м ²
3.	Иные характеристики объекта	https://safonovo-admin.ru/pravovoe-soprovozhdenie-deyateln/smolensk/postanovleniya/postanovleniya-2024/

Раздел 2

Сведения о местоположении границ объекта

1. Система координат МСК-67, зона 1

2. Сведения о характерных точках границ объекта


Обозначение характерных точек границ	Координаты, м		Метод определения координат характерной точки	Средняя квадратическая погрешность положения характерной точки (Mt), м	Описание обозначения точки на местности (при наличии)
	X	Y			
1	2	3	4	5	6
1	496987.94	1295821.19	Аналитический метод	0.1	-
2	496990.55	1295821.14	Аналитический метод	0.1	-
3	496991.45	1295850.61	Аналитический метод	0.1	-
4	496993.66	1295880.51	Аналитический метод	0.1	-
5	496999.93	1295883.04	Аналитический метод	0.1	-
6	497000.28	1295887.79	Аналитический метод	0.1	-
7	496996.30	1295888.18	Аналитический метод	0.1	-
8	496996.12	1295885.82	Аналитический метод	0.1	-
9	496990.52	1295883.55	Аналитический метод	0.1	-
1	496987.94	1295821.19	Аналитический метод	0.1	-

3. Сведения о характерных точках части (частей) границы объекта

Обозначение характерных точек части границы	Координаты, м		Метод определения координат характерной точки	Средняя квадратическая погрешность положения характерной точки (Mt), м	Описание обозначения точки на местности (при наличии)
	X	Y			
1	2	3	4	5	6
-	-	-	-	-	-

Раздел 3							
Сведения о местоположении измененных (уточненных) границ объекта							
1. Система координат -							
2. Сведения о характерных точках границ объекта							
Обозначение характерных точек границ	Существующие координаты, м		Измененные (уточненные) координаты, м		Метод определения координат характерной точки	Средняя квадратическая погрешность положения характерной точки (Mt), м	Описание обозначения точки на местности (при наличии)
	X	Y	X	Y			
1	2	3	4	5	6	7	8
-	-	-	-	-	-	-	
3. Сведения о характерных точках части (частей) границы объекта							
Обозначение характерных точек части границы	Существующие координаты, м		Измененные (уточненные) координаты, м		Метод определения координат характерной точки	Средняя квадратическая погрешность положения характерной точки (Mt), м	Описание обозначения точки на местности (при наличии)
	X	Y	X	Y			
1	2	3	4	5	6	7	8
-	-	-	-	-	-	-	

СХЕМА СЕРВИТУТА

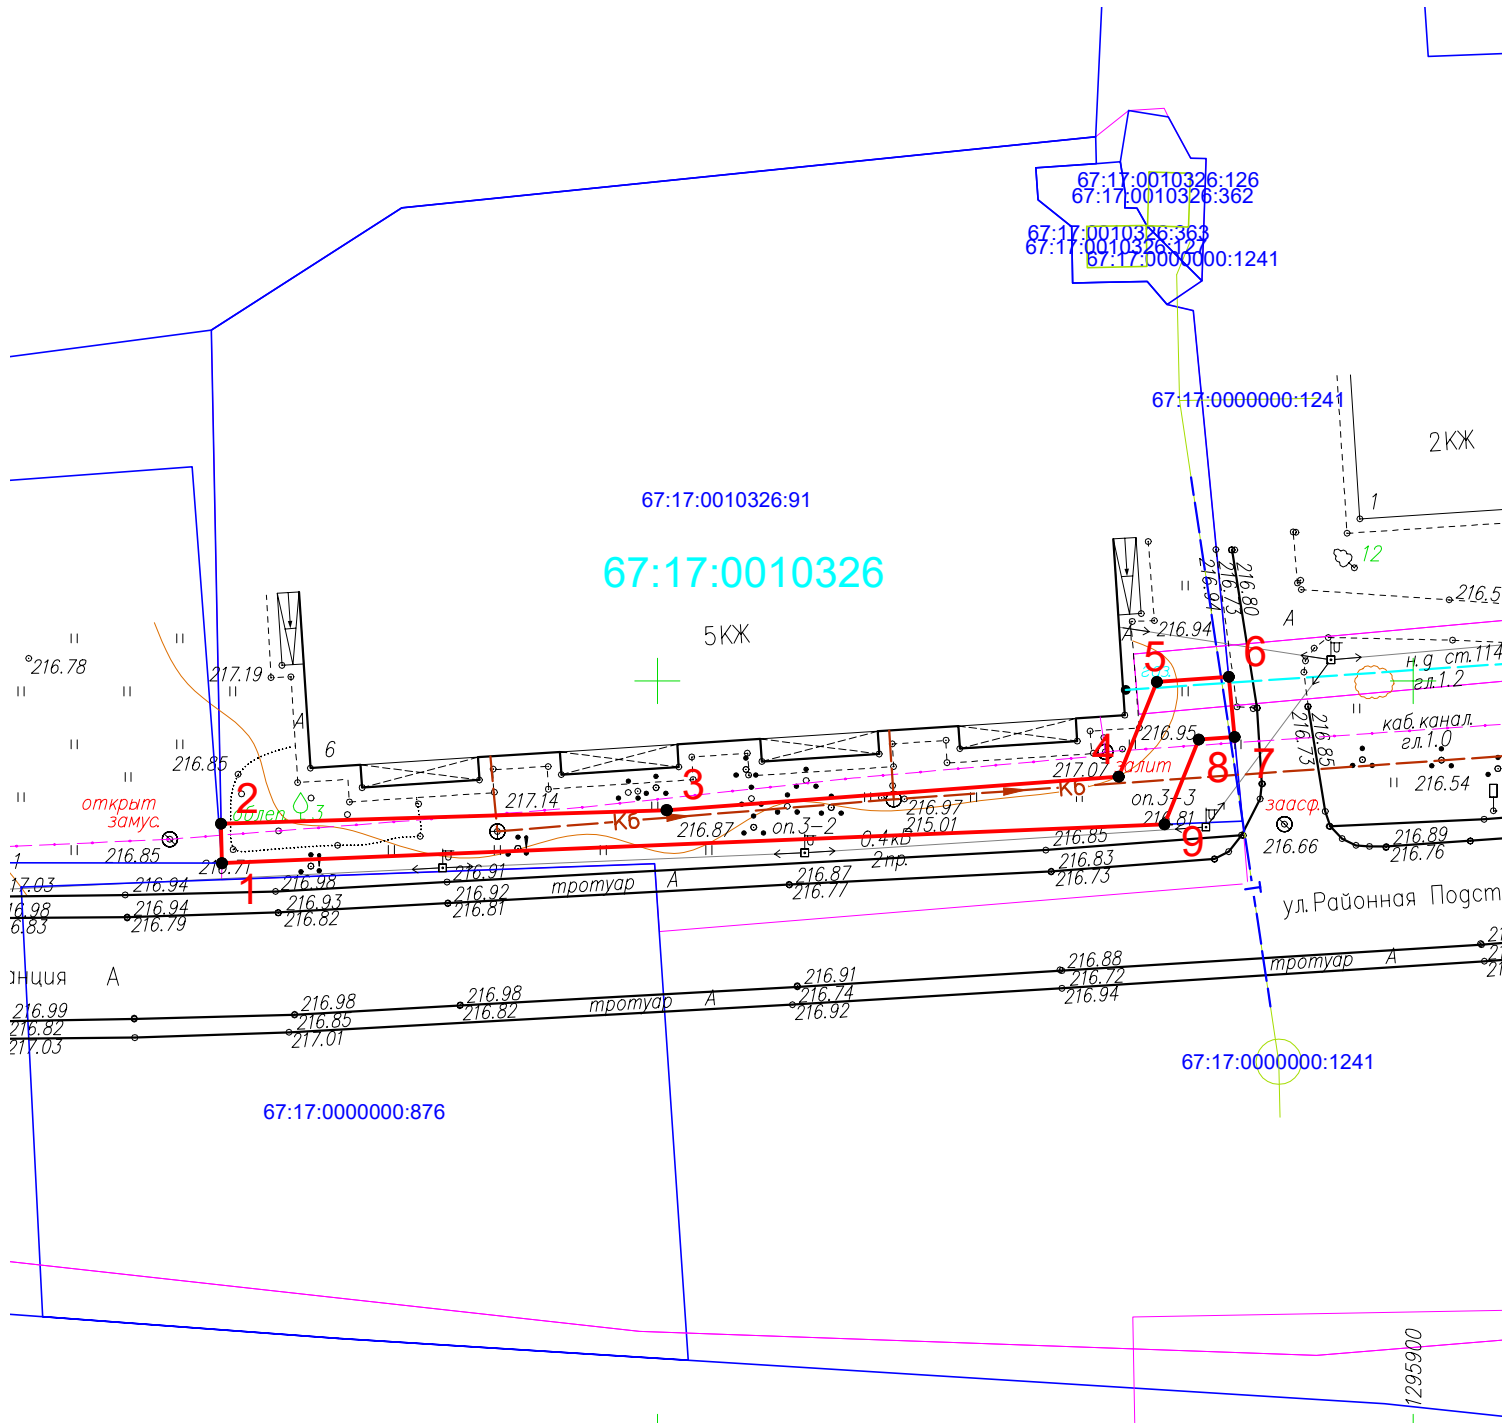

Масштаб 1:500

Каталог координат характерных точек границ территории

Номер точки	X	Y	Длина стороны, м	Дирекционный угол
1	496987.94	1295821.19	2.61	358°52'44"
2	496990.55	1295821.14	29.49	88°14'37"
3	496991.45	1295850.61	29.98	85°46'57"
4	496993.66	1295880.51	6.76	22°1'0"
5	496999.93	1295883.04	4.77	85°43'46"
6	497000.28	1295887.8	4	174°29'10"
7	496996.3	1295888.18	2.37	265°43'46"
8	496996.12	1295885.82	6.05	202°1'0"
9	496990.52	1295883.55	62.42	267°38'3"
1	496987.94	1295821.19		

Площадь участка 200,4 кв.м.

Условные обозначения:

- :72 - границы земельных участков, сведения о которых содержатся в ГКН
- :540 - контура зданий, сооружений, объектов незавершенного строительства, сведения о которых содержатся в ГКН
- 67:25:0010413 - границы кадастрового квартала
- 1 - границы образуемого земельного участка для строительства газопровода
- 1 - обозначение характерных точек границ

Экспликация земель: земли муниципальной собственности - 200 кв.м.

Заявитель:

М.П. (для юридических лиц и индивидуальных предпринимателей)