

## КАРТА-ПЛАН ТЕРРИТОРИИ

### Пояснительная записка

#### 1. Сведения о территории выполнения комплексных кадастровых работ:

*Смоленская область, м.о. Сафоновский, г Сафоново, кадастровый квартал 67:17:0010204*

(наименование субъекта Российской Федерации, муниципального образования, населенного пункта, уникальные учетные номера кадастровых кварталов, иные сведения, позволяющие определить местоположение территории, на которой выполняются комплексные кадастровые работы, например, наименование садоводческого или огороднического некоммерческого товарищества, гаражного кооператива, элемента планировочной структуры)

#### 2. Основания выполнения комплексных кадастровых работ:

Наименование, дата и номер документа, на основании которого выполняются комплексные кадастровые работы:

*Соглашение о предоставлении из федерального бюджета субсидий, в том числе грантов в форме субсидий, юридическим лицам, индивидуальным предпринимателям, а также физическим лицам № 321-20-2025-002 от 30 января 2025 г.*

3. Дата подготовки карты-плана территории: 8 сентября 2025 г.

#### 4. Сведения о заказчике(ах) комплексных кадастровых работ:

В отношении юридического лица, органа местного самоуправления муниципального района, муниципального округа или городского округа либо уполномоченного исполнительного органа государственной власти субъекта Российской Федерации:

полное или сокращенное (в случае, если имеется) наименование: Управление Росреестра по Смоленской области

основной государственный регистрационный номер: 1046758340507

идентификационный номер налогоплательщика: 6730055050

В отношении физического лица или представителя физических или юридических лиц:

фамилия, имя, отчество (последнее - при наличии): —

страховой номер индивидуального лицевого счета в системе обязательного пенсионного страхования Российской Федерации (СНИЛС): —

Наименование и реквизиты документа, подтверждающие полномочия представителя заказчика(ов) комплексных кадастровых работ:

—

Адрес электронной почты (для направления уведомления о результатах внесения сведений в Единый государственный реестр недвижимости):

—

#### 5. Сведения об исполнителе комплексных кадастровых работ:

Полное или сокращенное (в случае, если имеется) наименование и адрес юридического лица, с которым заключен государственный или муниципальный контракт либо договор подряда на выполнение комплексных кадастровых работ:

Филиал ППК "Роскадастр" по Смоленской области, адрес: 214025, Смоленск г, Полтавская ул, Дом 8

Фамилия, имя, отчество кадастрового инженера (последнее - при наличии): Аглиуллина Венера Рифгатовна

и основной государственный регистрационный номер кадастрового инженера индивидуального предпринимателя (ОГРНИП): —

Страховой номер индивидуального лицевого счета в системе обязательного пенсионного страхования Российской Федерации (СНИЛС) кадастрового инженера: 108-200-921-08

Уникальный реестровый номер кадастрового инженера в реестре саморегулируемой организации кадастровых инженеров и дата внесения сведений о физическом лице в такой реестр: А-1700, 5 июля 2016 г.

Полное или (в случае, если имеется) сокращенное наименование саморегулируемой организации кадастровых инженеров, членом которой является кадастровый инженер:

Ассоциация "Союз кадастровых инженеров"

Контактный телефон: 79872900307, 89053156360

Почтовый адрес и адрес электронной почты, по которым осуществляется связь с кадастровым инженером:

г. Казань, ул. Шуртыгина, д.3, помещение №21 (2 этаж), fvenera17@mail.ru

6. Перечень документов, использованных при подготовке карты-плана территории:

| № п/п | Реквизиты документа                                                                                      |                    |                         |   |               |
|-------|---|--------------------|-------------------------|---|---------------|
|       | Вид   | Дата               | Номер                   | Наименование   | Иные сведения |
| 1     | 2   | 3                  | 4                       | 5   | 6             |
| 1     | Кадастровый план территории, выдан: Филиал публично-правовой компании "Роскадастр" по Смоленской области | 22 августа 2025 г. | КУВИ-001/2025-161187565 | Кадастровый план территории                                                                                                   | —             |
| 2     | Иной документ, выдан: Публично-правовая компания «Роскадастр»                                            | 6 февраля 2024 г.  | 170-3158/2024-В         | Выписка о пунктах государственной геодезической сети, государственной нивелирной сети и государственной гравиметрической сети | —             |

7. Пояснения к карте-плану территории:

|   |                        |                                                |                                             |                      |   |                                     |               |                     |
|---|------------------------|------------------------------------------------|---------------------------------------------|----------------------|---|-------------------------------------|---------------|---------------------|
| Пояснительная записка   |                        |                                                |                                             |                      |   |                                     |               |                     |
| <p>Комплексные кадастровые работы были проведены на основании Соглашения о предоставлении из федерального бюджета субсидий, в том числе грантов в форме субсидий, юридическим лицам, индивидуальным предпринимателям, а также физическим лицам №321-20-2025-002 на территории Смоленской области от 30.01.2025г.</p> <p>Согласно требований части 3 статьи 42.8 Федерального закона от 24.07.2007г. №221-ФЗ, в ходе выполнения комплексных кадастровых работ в отношении кадастрового квартала 67:17:0010204, при уточнении местоположения границ земельных участков (в том числе в целях исправления реестровой ошибки в описании местоположения границ земельного участка) их площадь либо:</p> <ul style="list-style-type: none"><li>- не уменьшалась более чем на 10%;</li><li>- увеличивалась не более чем на величину предельного минимального размера земельного участка, установленного ПЗЗ для определенных территориальных зон;</li><li>- увеличивалась более чем на 10%, так как предельный минимальный размер земельного участка, утвержденный ПЗЗ для определенных территориальных зон, установлен.</li></ul> <p>В Акте согласования указываются точки или части границ земельных участков, местоположение которых уточнено и подлежит согласованию согласно части 1 статьи 39 Федерального закона от 24.07.2007г. №221-ФЗ. Если земельный участок граничит с землями, находящимися в государственной или муниципальной собственности (не с земельными участками), то согласование местоположения в отношении такой части границы согласно Закону о кадастре не проводится. Разъяснения приведены в Письме Министерства экономического развития РФ от 8 октября 2013г. №ОГ-Д23-5470 «О подготовке межевого плана и проведении процедуры согласования местоположения границ земельного участка», а также в Письме Росреестра от 17.11.2020г. №13-00408/20 «О согласовании местоположения границ земельных участков».</p> <p>Сведения о кадастровом инженере:</p> <ol style="list-style-type: none"><li>Аглиуллина Венера Рифгатовна;</li><li>СНИЛС 108-200-921 08;</li><li>Номер регистрации в государственном реестре лиц, осуществляющих кадастровую деятельность: 20818;</li><li>Контактный телефон: 89053156360</li><li>Почтовый адрес и адрес электронной почты, по которым осуществляется связь с кадастровым инженером: РФ, г.Смоленск, ул.Полтавская, д.8; fvenera17@mail.ru;</li><li>Сокращенное наименование юридического лица, работником которого является кадастровый инженер: Филиал ППК "Роскадастр" по Смоленской области, г.Смоленск, ул.Полтавская, д.8;</li><li>Наименование саморегулируемой организации кадастровых инженеров, членом которой является кадастровый инженер: Ассоциация «Союз кадастровых инженеров», номер в государственном реестре саморегулируемых организаций кадастровых инженеров №001 от 05.07.2016г, реестровый номер А-1700, дата включения кадастрового инженера в реестр членов Ассоциации СКИ 07.11.2017г.</li></ol> |                        |                                                |                                             |                      |   |                                     |               |                     |
| Сведения о пунктах геодезической сети и средствах измерений   |                        |                                                |                                             |                      |   |                                     |               |                     |
| 1. Сведения о пунктах геодезической сети:   |                        |                                                |                                             |                      |   |                                     |               |                     |
| № п/п   | Вид геодезической сети | Название пункта геодезической сети и тип знака | Система координат пункта геодезической сети | Координаты пункта, м |   | Дата обследования 6 февраля 2024 г. |               |                     |
|   |                        |                                                |                                             |                      |   | Сведения о состоянии                |               |                     |
|   |                        |                                                |                                             | X                    | Y | наружного знака пункта              | центра пункта | марки центра пункта |
| 1   | 2                      | 3                                              | 4                                           | 5                    | 6 | 7                                   | 8             | 9                   |

| 1 | 2                                       | 3                                  | 4              | 5          | 6            | 7       | 8          | 9 |
|---|-----------------------------------------|------------------------------------|----------------|------------|--------------|---------|------------|---|
| 1 | Геодезическая сеть сгущения 4 класса. 4 | Дачный, сигн., 9.300 м, 2 оп, б/№  | МСК-67, зона 1 | 500 204,74 | 1 299 582,94 | —       | —          | — |
| 2 | Геодезическая сеть сгущения. 3          | Груздово, пир., 6.400 м, 1 оп, б/№ |                | 495 896,31 | 1 305 529,04 | Утрачен | Сохранился |   |
| 3 | Астрономо-геодезическая сеть. 2         | Дроздово, сигн., 15.000 м, 1, б/№  |                | 507 213,33 | 1 291 823,70 |         |            |   |

2. Сведения об использованных средствах измерений:

| № п/п | Наименование и обозначение типа средства измерений - прибора (инструмента, аппаратуры) | Заводской или серийный номер средства измерений | Реквизиты свидетельства о поверке прибора (инструмента, аппаратуры) и (или) срок действия поверки |
|-------|----------------------------------------------------------------------------------------|-------------------------------------------------|---------------------------------------------------------------------------------------------------|
| 1     | 2                                                                                      | 3                                               | 4                                                                                                 |
| 1     | Аппаратура геодезическая спутниковая Нiper V                                           | 1143-11091                                      | №С-ГСХ/26-06-2024/349791901 от 26.06.2024г.                                                       |
| 2     | Аппаратура геодезическая спутниковая PrinCe i30                                        | 3491933                                         | №С-ГФК/30-08-2024/366349251 от 30.08.2024г.                                                       |

### Сведения об уточняемых земельных участках

**1. Сведения о характерных точках границ уточняемого земельного участка с кадастровым номером \_\_\_\_\_:**  
 Система координат \_\_\_\_\_ Зона № \_\_\_\_\_

| Обоз-<br>начение<br>харак-<br>терных<br>точек<br>границ | Координаты, м                                                  |   |                                                                        |   | Метод определения координат | Формулы, примененные для<br>расчета средней<br>квадратической погрешности<br>определения координат<br>характерных точек границ<br>(Mt), с подставленными в<br>такие формулы значениями и<br>итоговые (вычисленные)<br>значения Mt, м | Описание закрепления<br>точки |
|---------------------------------------------------------|----------------------------------------------------------------|---|------------------------------------------------------------------------|---|-----------------------------|---|-------------------------------|
|                                                         | содержатся в Едином<br>государственном реестре<br>недвижимости |   | определены в результате<br>выполнения комплексных<br>кадастровых работ |   |                             |   |                               |
|                                                         | X                                                              | Y | X                                                                      | Y |                             |   |                               |
| 1                                                       | 2                                                              | 3 | 4                                                                      | 5 | 6                           | 7   | 8                             |

**2. Сведения о частях границ уточняемого земельного участка с кадастровым номером \_\_\_\_\_:**

| Обозначение части границ |       | Горизонтальное проложение (S), м | Описание прохождения части границ | Сведения о согласовании местоположения границ (согласовано/спорное) |
|--------------------------|-------|----------------------------------|-----------------------------------|---------------------------------------------------------------------|
| от т.                    | до т. |                                  |                                   |                                                                     |
| 1                        | 2     | 3                                | 4                                 | 5                                                                   |

**3. Сведения о характеристиках уточняемого земельного участка с кадастровым номером \_\_\_\_\_:**

| № п/п | Наименование характеристики земельного участка   | Значение характеристики |
|-------|---|-------------------------|
| 1     | 2   | 3                       |
| 1.    | Адрес земельного участка   |                         |
| 1.1.  | Сведения о местоположении земельного участка (при отсутствии адреса) в структурированном в соответствии с федеральной информационной адресной системой виде      |                         |
| 1.2.  | Дополнительные сведения о местоположении земельного участка   |                         |
| 2.    | Площадь земельного участка ± величина погрешности определения (вычисления) площади ( $P \pm \Delta P$ ), м²                                                      |                         |
| 3.    | Формула, примененная для вычисления предельной погрешности определения площади земельного участка, с подставленными значениями и итоговые (вычисленные) значения |                         |
| 4.    | Площадь земельного участка согласно сведениям Единого государственного реестра недвижимости (Ркад), м²                                                           |                         |
| 5.    | Оценка расхождения Р и Ркад ( $P - P_{кад}$ ), м²   |                         |

| 1                                                                                            | 2   | 3 |
|----------------------------------------------------------------------------------------------|---|---|
| 6.                                                                                           | Предельный минимальный и максимальный размеры земельного участка (Рмин и Рмакс), м <sup>2</sup>                                                                |   |
| 7.                                                                                           | Вид (виды) разрешенного использования   |   |
| 7.1.                                                                                         | Дополнительные сведения об использовании земельного участка   |   |
| 8.                                                                                           | Кадастровый или иной государственный учетный номер (инвентарный) здания, сооружения, объекта незавершенного строительства, расположенного на земельном участке |   |
| 9.                                                                                           | Сведения о земельных участках (землях общего пользования, территории общего пользования), посредством которых обеспечивается доступ                            |   |
| 10.                                                                                          | Иные сведения   |   |
| <b>4. Пояснения к сведениям об уточняемом земельном участке с кадастровым номером _____:</b> |   |   |
| 1.                                                                                           |   |   |

## Сведения об образуемых земельных участках

|   |   |                                     |                                   |   |                            |
|---|---|-------------------------------------|-----------------------------------|---|----------------------------|
| <b>1. Сведения о характерных точках границ образуемого земельного участка</b> _____ :<br><div style="text-align: right;">обозначение земельного участка</div> |   |                                     |                                   |   |                            |
| Система координат _____   |   |                                     |                                   | Зона № _____   |                            |
| Обоз-<br>начение<br>харак-<br>терных<br>точек<br>границ   | Координаты, м   |                                     | Метод определения координат       | Формулы, примененные для расчета средней квадратической погрешности определения координат характерных точек границ (Mt), с подставленными в такие формулы значениями и итоговые (вычисленные) значения Mt, м | Описание закрепления точки |
|   | X   | Y                                   |                                   |   |                            |
| 1   | 2   | 3                                   | 4                                 | 5   | 6                          |
| <b>2. Сведения о частях границ образуемого земельного участка</b> _____ :<br><div style="text-align: right;">обозначение земельного участка</div>             |   |                                     |                                   |   |                            |
| Обозначение части границ   |   | Горизонтальное<br>проложение (S), м | Описание прохождения части границ | Сведения о согласовании местоположения границ<br>(согласовано/спорное)   |                            |
| от т.   | до т.   |                                     |                                   |   |                            |
| 1   | 2   | 3                                   | 4                                 | 5   |                            |
| <b>3. Сведения о характеристиках образуемого земельного участка</b> _____ :<br><div style="text-align: right;">обозначение земельного участка</div>           |   |                                     |                                   |   |                            |
| № п/п   | Наименование характеристики земельного участка   |                                     | Значение характеристики           |   |                            |
| 1   | 2   |                                     | 3                                 |   |                            |
| 1.   | Адрес земельного участка   |                                     |                                   |   |                            |
| 1.1.   | Сведения о местоположении земельного участка (при отсутствии адреса) в структурированном в соответствии с федеральной информационной адресной системой виде |                                     |                                   |   |                            |
| 1.2.   | Дополнительные сведения о местоположении земельного участка                                                                                                 |                                     |                                   |   |                            |
| 2.   | Категория земель   |                                     |                                   |   |                            |
| 3.   | Вид (виды) разрешенного использования   |                                     |                                   |   |                            |
| 3.1.   | Дополнительные сведения об использовании земельного участка                                                                                                 |                                     |                                   |   |                            |
| 4.   | Реестровый номер границ территориальной зоны или в случае отсутствия такого реестрового номера ее индивидуальное обозначение (вид, тип, номер, индекс)      |                                     |                                   |   |                            |
| 5.   | Площадь земельного участка ± величина погрешности определения (вычисления) площади ( $P \pm \Delta P$ ), м²                                                 |                                     |                                   |   |                            |

| 1                                                                | 2   | 3 |
|------------------------------------------------------------------|---|---|
| 6.                                                               | Формула, примененная для вычисления предельной погрешности определения площади земельного участка, с подставленными значениями и итоговые (вычисленные) значения                                  |   |
| 7.                                                               | Предельный минимальный и максимальный размеры земельного участка (Рмин) и (Рмакс), м <sup>2</sup>                                                                                                 |   |
| 8.                                                               | Кадастровый или иной государственный учетный номер (инвентарный) объекта недвижимости, расположенного на образуемом земельном участке                                                             |   |
| 9.                                                               | Кадастровые номера исходных земельных участков   |   |
| 9.1.                                                             | Кадастровый номер входящего в состав земельного участка, представляющего собой единое землепользование (номер контура многоконтурного земельного участка), преобразование которого осуществляется |   |
| 9.2.                                                             | Кадастровые номера земельных участков, исключаемых из состава измененного (исходного) земельного участка, представляющего собой единое землепользование                                           |   |
| 9.3.                                                             | Кадастровый или иной государственный учетный номер (инвентарный) объекта недвижимости, расположенного на измененном земельном участке                                                             |   |
| 10.                                                              | Условный номер земельного участка   |   |
| 11.                                                              | Учетный номер проекта межевания территории   |   |
| 12.                                                              | Дополнительные сведения об образовании земельного участка   |   |
| 13.                                                              | Сведения о земельных участках (землях общего пользования, территории общего пользования), посредством которых обеспечивается доступ                                                               |   |
| 14.                                                              | Иные сведения   |   |
| 4. Пояснения к сведениям об образуемом земельном участке _____ : |   |   |
| _____ обозначение земельного участка                             |   |   |
| 1.                                                               |   |   |



**Сведения об уточняемых земельных участках, необходимые для исправления реестровых ошибок в сведениях о местоположении их границ**

**1. Сведения о характерных точках границ уточняемого земельного участка с кадастровым номером** 67:17:0010204:13 :  
Система координат МСК-67, зона 1 Зона № 1

| Обоз-<br>начение<br>харак-<br>терных<br>точек<br>границ | Координаты, м                                                  |              |                                                                        |              | Метод определения координат | Формулы, примененные для<br>расчета средней<br>квадратической погрешности<br>определения координат<br>характерных точек границ<br>(Mt), с подставленными в<br>такие формулы значениями и<br>итоговые (вычисленные)<br>значения Mt, м | Описание закрепления<br>точки |
|---------------------------------------------------------|----------------------------------------------------------------|--------------|------------------------------------------------------------------------|--------------|-----------------------------|---|-------------------------------|
|                                                         | содержатся в Едином<br>государственном реестре<br>недвижимости |              | определены в результате<br>выполнения комплексных<br>кадастровых работ |              |                             |   |                               |
|                                                         | X                                                              | Y            | X                                                                      | Y            |                             |   |                               |
| 1                                                       | 2                                                              | 3            | 4                                                                      | 5            | 6                           | 7   | 8                             |
| 9                                                       | 499 858,40                                                     | 1 298 281,40 | 499 858,40                                                             | 1 298 281,40 | —                           | 0,30   | Ограждение (забор)            |
| 17                                                      | 499 842,63                                                     | 1 298 250,10 | 499 842,63                                                             | 1 298 250,10 |                             |   | —                             |
| 18                                                      | 499 871,00                                                     | 1 298 239,00 | 499 871,00                                                             | 1 298 239,00 |                             |   |                               |
| 19                                                      | 499 875,45                                                     | 1 298 240,00 | 499 875,45                                                             | 1 298 240,00 |                             |   | Ограждение (забор)            |
| 1                                                       | 499 888,75                                                     | 1 298 265,23 | 499 888,75                                                             | 1 298 265,23 |                             |   |                               |
| 9                                                       | 499 858,40                                                     | 1 298 281,40 | 499 858,40                                                             | 1 298 281,40 |                             |   |                               |

**2. Сведения о частях границ уточняемого земельного участка с кадастровым номером** 67:17:0010204:13 :

| Обозначение части границ |       | Горизонтальное проложение (S), м | Описание прохождения части границ | Сведения о согласовании местоположения границ (согласовано/спорное) |
|--------------------------|-------|----------------------------------|-----------------------------------|---------------------------------------------------------------------|
| от т.                    | до т. |                                  |                                   |                                                                     |
| 1                        | 2     | 3                                | 4                                 | 5                                                                   |
| 9                        | 17    | 35,05                            | —                                 | согласовано                                                         |
| 17                       | 18    | 30,46                            |                                   |                                                                     |
| 18                       | 19    | 4,56                             |                                   |                                                                     |
| 19                       | 1     | 28,52                            |                                   |                                                                     |
| 1                        | 9     | 34,39                            |                                   |                                                                     |

**3. Сведения о характеристиках уточняемого земельного участка с кадастровым номером** 67:17:0010204:13 :

| № п/п | Наименование характеристики | Значение характеристики |
|-------|-----------------------------|-------------------------|
| 1     | 2                           | 3                       |

| 1                                                                                     | 2   | 3                                                                                          |
|---------------------------------------------------------------------------------------|---|--------------------------------------------------------------------------------------------|
| 1.                                                                                    | Адрес земельного участка   | —                                                                                          |
| 1.1.                                                                                  | Сведения о местоположении земельного участка (при отсутствии адреса) в структурированном в соответствии с федеральной информационной адресной системой виде      | Российская Федерация, Смоленская область, Сафоновский р-н, Сафоново г, Городская ул, д 27А |
| 1.2.                                                                                  | Дополнительные сведения о местоположении земельного участка   | —                                                                                          |
| 2.                                                                                    | Площадь земельного участка $\pm$ величина погрешности определения (вычисления) площади ( $P \pm \Delta P$ ), м <sup>2</sup>                                      | 1 123 $\pm$ 12,00                                                                          |
| 3.                                                                                    | Формула, примененная для вычисления предельной погрешности определения площади земельного участка, с подставленными значениями и итоговые (вычисленные) значения | $3,5 \cdot 0,10 \cdot \sqrt{(1\ 123,00)} = 12$                                             |
| 4.                                                                                    | Площадь земельного участка согласно сведениям Единого государственного реестра недвижимости (Ркад), м <sup>2</sup>                                               | 1 122,00                                                                                   |
| 5.                                                                                    | Оценка расхождения Р и Ркад ( $P - P_{\text{кад}}$ ), м <sup>2</sup>                                                                                             | 1                                                                                          |
| 6.                                                                                    | Предельный минимальный и максимальный размеры земельного участка ( $P_{\text{мин}}$ и $P_{\text{макс}}$ ), м <sup>2</sup>                                        | —<br>—                                                                                     |
| 7.                                                                                    | Кадастровый или иной государственный учетный номер (инвентарный) здания, сооружения, объекта незавершенного строительства, расположенного на земельном участке   | —                                                                                          |
| 8.                                                                                    | Вид (виды) разрешенного использования   | для личного подсобного хозяйства                                                           |
| 8.1.                                                                                  | Дополнительные сведения об использовании земельного участка   | —                                                                                          |
| 9.                                                                                    | Сведения о земельных участках (землях общего пользования, территории общего пользования), посредством которых обеспечивается доступ                              | —                                                                                          |
| 10.                                                                                   | Иные сведения   | —                                                                                          |
| <b>4. Пояснения к сведениям об уточняемом земельном участке с кадастровым номером</b> |   | <b>67:17:0010204:13 :</b>                                                                  |
| 1.                                                                                    | —   |                                                                                            |

1. Сведения о характерных точках границ уточняемого земельного участка с кадастровым номером67:17:0010204:17:

Система координатМСК-67, зона 1Зона №1

| Обоз-<br>начение<br>харак-<br>терных<br>точек<br>границ | Координаты, м                                                  |              |                                                                        |              | Метод определения координат | Формулы, примененные для<br>расчета средней<br>квадратической погрешности<br>определения координат<br>характерных точек границ<br>(Mt), с подставленными в<br>такие формулы значениями и<br>итоговые (вычисленные)<br>значения Mt, м | Описание закрепления<br>точки |
|---------------------------------------------------------|----------------------------------------------------------------|--------------|------------------------------------------------------------------------|--------------|-----------------------------|---|-------------------------------|
|                                                         | содержатся в Едином<br>государственном реестре<br>недвижимости |              | определены в результате<br>выполнения комплексных<br>кадастровых работ |              |                             |   |                               |
|                                                         | X                                                              | Y            | X                                                                      | Y            |                             |   |                               |
| 1                                                       | 2                                                              | 3            | 4                                                                      | 5            | 6                           | 7   | 8                             |
| 20                                                      | 499 986,15                                                     | 1 298 183,22 | 499 986,15                                                             | 1 298 183,22 | —                           | 0,10   | —                             |
| 21                                                      | 500 006,80                                                     | 1 298 220,38 | 500 006,80                                                             | 1 298 220,38 |                             |   |                               |
| 22                                                      | 500 026,21                                                     | 1 298 254,19 | 500 026,21                                                             | 1 298 254,19 |                             |   |                               |
| 23                                                      | 499 989,97                                                     | 1 298 272,98 | 499 989,97                                                             | 1 298 272,98 |                             |   |                               |
| 24                                                      | 499 972,60                                                     | 1 298 240,76 | 499 972,60                                                             | 1 298 240,76 |                             |   |                               |
| 25                                                      | 499 974,36                                                     | 1 298 239,62 | 499 974,36                                                             | 1 298 239,62 |                             |   |                               |
| 26                                                      | 499 966,70                                                     | 1 298 226,28 | 499 966,70                                                             | 1 298 226,28 |                             |   |                               |
| 27                                                      | 499 951,00                                                     | 1 298 198,68 | 499 951,00                                                             | 1 298 198,68 |                             |   |                               |
| 20                                                      | 499 986,15                                                     | 1 298 183,22 | 499 986,15                                                             | 1 298 183,22 |                             |   | Временный межевой знак        |
|                                                         |                                                                |              |                                                                        |              |                             |   | —                             |

2. Сведения о частях границ уточняемого земельного участка с кадастровым номером67:17:0010204:17:

| Обозначение части границ |       | Горизонтальное<br>проложение (S), м | Описание прохождения части границ | Сведения о согласовании местоположения границ<br>(согласовано/спорное) |
|--------------------------|-------|-------------------------------------|-----------------------------------|------------------------------------------------------------------------|
| от т.                    | до т. |                                     |                                   |                                                                        |
| 1                        | 2     | 3                                   | 4                                 | 5                                                                      |
| 20                       | 21    | 42,51                               | —                                 | согласовано                                                            |
| 21                       | 22    | 38,99                               |                                   |                                                                        |
| 22                       | 23    | 40,82                               |                                   |                                                                        |
| 23                       | 24    | 36,60                               |                                   |                                                                        |
| 24                       | 25    | 2,10                                |                                   |                                                                        |
| 25                       | 26    | 15,38                               |                                   |                                                                        |
| 26                       | 27    | 31,75                               |                                   |                                                                        |
| 27                       | 20    | 38,40                               |                                   |                                                                        |

3. Сведения о характеристиках уточняемого земельного участка с кадастровым номером67:17:0010204:17:

| № п/п | Наименование характеристики | Значение характеристики |
|-------|-----------------------------|-------------------------|
|-------|-----------------------------|-------------------------|

| 1                                                                                     | 2   | 3                                                                                         |
|---------------------------------------------------------------------------------------|---|-------------------------------------------------------------------------------------------|
| 1.                                                                                    | Адрес земельного участка   | —                                                                                         |
| 1.1.                                                                                  | Сведения о местоположении земельного участка (при отсутствии адреса) в структурированном в соответствии с федеральной информационной адресной системой виде      | Российская Федерация, Смоленская область, Сафоновский р-н, Сафоново г, Городская ул, д 31 |
| 1.2.                                                                                  | Дополнительные сведения о местоположении земельного участка   | —                                                                                         |
| 2.                                                                                    | Площадь земельного участка $\pm$ величина погрешности определения (вычисления) площади ( $P \pm \Delta P$ ), м <sup>2</sup>                                      | $3\,227 \pm 20,00$                                                                        |
| 3.                                                                                    | Формула, примененная для вычисления предельной погрешности определения площади земельного участка, с подставленными значениями и итоговые (вычисленные) значения | $3,5*0,10*\sqrt{(3\,227,00)} = 20$                                                        |
| 4.                                                                                    | Площадь земельного участка согласно сведениям Единого государственного реестра недвижимости (Ркад), м <sup>2</sup>                                               | 3 227,00                                                                                  |
| 5.                                                                                    | Оценка расхождения Р и Ркад ( $P - P_{кад}$ ), м <sup>2</sup>   | 0                                                                                         |
| 6.                                                                                    | Предельный минимальный и максимальный размеры земельного участка ( $P_{мин}$ и $P_{макс}$ ), м <sup>2</sup>                                                      | —<br>—                                                                                    |
| 7.                                                                                    | Кадастровый или иной государственный учетный номер (инвентарный) здания, сооружения, объекта незавершенного строительства, расположенного на земельном участке   | —                                                                                         |
| 8.                                                                                    | Вид (виды) разрешенного использования   | индивидуальное жилищное строительство                                                     |
| 8.1.                                                                                  | Дополнительные сведения об использовании земельного участка   | —                                                                                         |
| 9.                                                                                    | Сведения о земельных участках (землях общего пользования, территории общего пользования), посредством которых обеспечивается доступ                              | —                                                                                         |
| 10.                                                                                   | Иные сведения   | —                                                                                         |
| <b>4. Пояснения к сведениям об уточняемом земельном участке с кадастровым номером</b> |   | <b>67:17:0010204:17 :</b>                                                                 |
| 1.                                                                                    | —   |                                                                                           |

1. Сведения о характерных точках границ уточняемого земельного участка с кадастровым номером

67:17:0010204:19

:

Система координат

МСК-67, зона 1

Зона №

1

| Обоз-<br>начение<br>харак-<br>терных<br>точек<br>границ | Координаты, м                                                  |              |                                                                        |              | Метод определения координат | Формулы, примененные для<br>расчета средней<br>квадратической погрешности<br>определения координат<br>характерных точек границ<br>(Mt), с подставленными в<br>такие формулы значениями и<br>итоговые (вычисленные)<br>значения Mt, м | Описание закрепления<br>точки |
|---------------------------------------------------------|----------------------------------------------------------------|--------------|------------------------------------------------------------------------|--------------|-----------------------------|---|-------------------------------|
|                                                         | содержатся в Едином<br>государственном реестре<br>недвижимости |              | определены в результате<br>выполнения комплексных<br>кадастровых работ |              |                             |   |                               |
|                                                         | X                                                              | Y            | X                                                                      | Y            |                             |   |                               |
| 1                                                       | 2                                                              | 3            | 4                                                                      | 5            | 6                           | 7   | 8                             |
| 28                                                      | 499 958,34                                                     | 1 298 287,69 | 499 958,34                                                             | 1 298 287,69 | —                           | 0,10   | Закрепление отсутствует       |
| 12                                                      | 499 937,62                                                     | 1 298 296,32 | 499 937,62                                                             | 1 298 296,32 |                             |   |                               |
| 11                                                      | 499 900,96                                                     | 1 298 226,28 | 499 900,96                                                             | 1 298 226,28 |                             |   |                               |
| 10                                                      | 499 914,41                                                     | 1 298 220,23 | 499 914,41                                                             | 1 298 220,23 |                             |   |                               |
| 29                                                      | 499 933,10                                                     | 1 298 249,40 | 499 933,10                                                             | 1 298 249,40 |                             |   |                               |
| 28                                                      | 499 958,34                                                     | 1 298 287,69 | 499 958,34                                                             | 1 298 287,69 |                             |   |                               |

2. Сведения о частях границ уточняемого земельного участка с кадастровым номером

67:17:0010204:19

:

| Обозначение части границ |       | Горизонтальное<br>проложение (S), м | Описание прохождения части границ | Сведения о согласовании местоположения границ<br>(согласовано/спорное) |
|--------------------------|-------|-------------------------------------|-----------------------------------|------------------------------------------------------------------------|
| от т.                    | до т. |                                     |                                   |                                                                        |
| 1                        | 2     | 3                                   | 4                                 | 5                                                                      |
| 28                       | 12    | 22,45                               | —                                 | согласовано                                                            |
| 12                       | 11    | 79,05                               |                                   |                                                                        |
| 11                       | 10    | 14,75                               |                                   |                                                                        |
| 10                       | 29    | 34,64                               |                                   |                                                                        |
| 29                       | 28    | 45,86                               |                                   |                                                                        |

3. Сведения о характеристиках уточняемого земельного участка с кадастровым номером

67:17:0010204:19

:

| № п/п | Наименование характеристики | Значение характеристики |
|-------|-----------------------------|-------------------------|
| 1     | 2                           | 3                       |

| 1                                                                                     | 2   | 3   |
|---------------------------------------------------------------------------------------|---|---|
| 1.                                                                                    | Адрес земельного участка   | Российская Федерация, Смоленская область, р-н Сафоновский, Сафоновское городское поселение, г Сафонов, ул Городская, д 29,, |
| 1.1.                                                                                  | Сведения о местоположении земельного участка (при отсутствии адреса) в структурированном в соответствии с федеральной информационной адресной системой виде      | —   |
| 1.2.                                                                                  | Дополнительные сведения о местоположении земельного участка   | —   |
| 2.                                                                                    | Площадь земельного участка $\pm$ величина погрешности определения (вычисления) площади ( $P \pm \Delta P$ ), м <sup>2</sup>                                      | 1 460 $\pm$ 13,00   |
| 3.                                                                                    | Формула, примененная для вычисления предельной погрешности определения площади земельного участка, с подставленными значениями и итоговые (вычисленные) значения | $3,5 * 0,10 * \sqrt{(1\ 460,00)} = 13$                                                                                      |
| 4.                                                                                    | Площадь земельного участка согласно сведениям Единого государственного реестра недвижимости (Ркад), м <sup>2</sup>                                               | 1 459,00   |
| 5.                                                                                    | Оценка расхождения Р и Ркад ( $P - P_{кад}$ ), м <sup>2</sup>   | 1   |
| 6.                                                                                    | Предельный минимальный и максимальный размеры земельного участка ( $P_{мин}$ и $P_{макс}$ ), м <sup>2</sup>                                                      | —<br>—   |
| 7.                                                                                    | Кадастровый или иной государственный учетный номер (инвентарный) здания, сооружения, объекта незавершенного строительства, расположенного на земельном участке   | —   |
| 8.                                                                                    | Вид (виды) разрешенного использования   | для индивидуального жилищного строительства                                                                                 |
| 8.1.                                                                                  | Дополнительные сведения об использовании земельного участка   | —   |
| 9.                                                                                    | Сведения о земельных участках (землях общего пользования, территории общего пользования), посредством которых обеспечивается доступ                              | —   |
| 10.                                                                                   | Иные сведения   | —   |
| <b>4. Пояснения к сведениям об уточняемом земельном участке с кадастровым номером</b> |   | <b>67:17:0010204:19 :</b>                                                                                                   |
| 1.                                                                                    | —   |   |

1. Сведения о характерных точках границ уточняемого земельного участка с кадастровым номером

67:17:0010204:25

:

Система координат

МСК-67, зона 1

Зона №

1

| Обоз-<br>начение<br>харак-<br>терных<br>точек<br>границ | Координаты, м                                                  |              |                                                                        |              | Метод определения координат | Формулы, примененные для<br>расчета средней<br>квадратической погрешности<br>определения координат<br>характерных точек границ<br>(Mt), с подставленными в<br>такие формулы значениями и<br>итоговые (вычисленные)<br>значения Mt, м | Описание закрепления<br>точки |
|---------------------------------------------------------|----------------------------------------------------------------|--------------|------------------------------------------------------------------------|--------------|-----------------------------|---|-------------------------------|
|                                                         | содержатся в Едином<br>государственном реестре<br>недвижимости |              | определены в результате<br>выполнения комплексных<br>кадастровых работ |              |                             |   |                               |
|                                                         | X                                                              | Y            | X                                                                      | Y            |                             |   |                               |
| 1                                                       | 2                                                              | 3            | 4                                                                      | 5            | 6                           | 7   | 8                             |
| 30                                                      | 499 946,41                                                     | 1 298 152,64 | 499 946,41                                                             | 1 298 152,64 | —                           | 0,10   | Временный межевой знак        |
| 31                                                      | 499 963,14                                                     | 1 298 185,27 | 499 963,14                                                             | 1 298 185,27 |                             |   |                               |
| 32                                                      | 499 966,68                                                     | 1 298 191,78 | 499 966,68                                                             | 1 298 191,78 |                             |   |                               |
| 33                                                      | 499 960,68                                                     | 1 298 194,42 | 499 960,68                                                             | 1 298 194,42 |                             |   |                               |
| 27                                                      | 499 951,00                                                     | 1 298 198,68 | 499 951,00                                                             | 1 298 198,68 |                             |   |                               |
| 34                                                      | 499 913,89                                                     | 1 298 214,47 | 499 913,89                                                             | 1 298 214,47 |                             |   |                               |
| 35                                                      | 499 912,89                                                     | 1 298 214,70 | 499 912,89                                                             | 1 298 214,70 |                             |   |                               |
| 36                                                      | 499 911,18                                                     | 1 298 214,64 | 499 911,18                                                             | 1 298 214,64 |                             |   |                               |
| 37                                                      | 499 894,46                                                     | 1 298 178,51 | 499 894,46                                                             | 1 298 178,51 |                             |   |                               |
| 38                                                      | 499 932,07                                                     | 1 298 159,78 | 499 932,07                                                             | 1 298 159,78 |                             |   |                               |
| 30                                                      | 499 946,41                                                     | 1 298 152,64 | 499 946,41                                                             | 1 298 152,64 |                             |   |                               |

2. Сведения о частях границ уточняемого земельного участка с кадастровым номером

67:17:0010204:25

:

| Обозначение части границ |       | Горизонтальное<br>проложение (S), м | Описание прохождения части границ | Сведения о согласовании местоположения границ<br>(согласовано/спорное) |
|--------------------------|-------|-------------------------------------|-----------------------------------|------------------------------------------------------------------------|
| от т.                    | до т. |                                     |                                   |                                                                        |
| 1                        | 2     | 3                                   | 4                                 | 5                                                                      |
| 30                       | 31    | 36,67                               | —                                 | согласовано                                                            |
| 31                       | 32    | 7,41                                |                                   |                                                                        |
| 32                       | 33    | 6,56                                |                                   |                                                                        |
| 33                       | 27    | 10,58                               |                                   |                                                                        |
| 27                       | 34    | 40,33                               |                                   |                                                                        |
| 34                       | 35    | 1,03                                |                                   |                                                                        |
| 35                       | 36    | 1,71                                |                                   |                                                                        |
| 36                       | 37    | 39,81                               |                                   |                                                                        |

|                                                                                    |   |       |                                                                                           |             |
|------------------------------------------------------------------------------------|---|-------|-------------------------------------------------------------------------------------------|-------------|
| 1                                                                                  | 2   | 3     | 4                                                                                         | 5           |
| 37                                                                                 | 38   | 42,02 | —                                                                                         | согласовано |
| 38                                                                                 | 30   | 16,02 |                                                                                           |             |
| 3. Сведения о характеристиках уточняемого земельного участка с кадастровым номером |   |       | 67:17:0010204:25                                                                          |             |
| № п/п                                                                              | Наименование характеристики   |       | Значение характеристики                                                                   |             |
| 1                                                                                  | 2   |       | 3                                                                                         |             |
| 1.                                                                                 | Адрес земельного участка   |       | —                                                                                         |             |
| 1.1.                                                                               | Сведения о местоположении земельного участка (при отсутствии адреса) в структурированном в соответствии с федеральной информационной адресной системой виде      |       | Российская Федерация, Смоленская область, Сафоновский р-н, Сафоново г, Городская ул, д 35 |             |
| 1.2.                                                                               | Дополнительные сведения о местоположении земельного участка   |       | —                                                                                         |             |
| 2.                                                                                 | Площадь земельного участка ± величина погрешности определения (вычисления) площади (Р ± ΔР), м²                                                                  |       | 2 500 ± 18,00                                                                             |             |
| 3.                                                                                 | Формула, примененная для вычисления предельной погрешности определения площади земельного участка, с подставленными значениями и итоговые (вычисленные) значения |       | 3,5*0,10*√(2 500,00) = 18                                                                 |             |
| 4.                                                                                 | Площадь земельного участка согласно сведениям Единого государственного реестра недвижимости (Ркад), м²                                                           |       | 2 500,00                                                                                  |             |
| 5.                                                                                 | Оценка расхождения Р и Ркад (Р - Ркад), м²   |       | 0                                                                                         |             |
| 6.                                                                                 | Предельный минимальный и максимальный размеры земельного участка (Рмин и Рмакс), м²                                                                              |       | —<br>—                                                                                    |             |
| 7.                                                                                 | Кадастровый или иной государственный учетный номер (инвентарный) здания, сооружения, объекта незавершенного строительства, расположенного на земельном участке   |       | —                                                                                         |             |
| 8.                                                                                 | Вид (виды) разрешенного использования   |       | индивидуальное жилищное строительство                                                     |             |
| 8.1.                                                                               | Дополнительные сведения об использовании земельного участка   |       | —                                                                                         |             |
| 9.                                                                                 | Сведения о земельных участках (землях общего пользования, территории общего пользования), посредством которых обеспечивается доступ                              |       | —                                                                                         |             |
| 10.                                                                                | Иные сведения   |       | —                                                                                         |             |
| 4. Пояснения к сведениям об уточняемом земельном участке с кадастровым номером     |   |       | 67:17:0010204:25                                                                          |             |
| 1.                                                                                 | —   |       |                                                                                           |             |



1. Сведения о характерных точках границ уточняемого земельного участка с кадастровым номером67:17:0010204:27:

Система координатМСК-67, зона 1Зона №1

| Обоз-<br>начение<br>харак-<br>терных<br>точек<br>границ | Координаты, м                                                  |              |                                                                        |              | Метод определения координат | Формулы, примененные для<br>расчета средней<br>квадратической погрешности<br>определения координат<br>характерных точек границ<br>(Mt), с подставленными в<br>такие формулы значениями и<br>итоговые (вычисленные)<br>значения Mt, м | Описание закрепления<br>точки |
|---------------------------------------------------------|----------------------------------------------------------------|--------------|------------------------------------------------------------------------|--------------|-----------------------------|---|-------------------------------|
|                                                         | содержатся в Едином<br>государственном реестре<br>недвижимости |              | определены в результате<br>выполнения комплексных<br>кадастровых работ |              |                             |   |                               |
|                                                         | X                                                              | Y            | X                                                                      | Y            |                             |   |                               |
| 1                                                       | 2                                                              | 3            | 4                                                                      | 5            | 6                           | 7   | 8                             |
| 39                                                      | 499 859,37                                                     | 1 298 157,74 | 499 859,37                                                             | 1 298 157,74 | —                           | 0,30   | —                             |
| 40                                                      | 499 869,75                                                     | 1 298 180,26 | 499 869,75                                                             | 1 298 180,26 |                             | 0,10   |                               |
| 41                                                      | 499 842,33                                                     | 1 298 192,42 | 499 842,33                                                             | 1 298 192,42 |                             |   |                               |
| 42                                                      | 499 828,36                                                     | 1 298 155,04 | 499 828,36                                                             | 1 298 155,04 |                             | 0,30   |                               |
| 43                                                      | 499 851,73                                                     | 1 298 142,33 | 499 851,73                                                             | 1 298 142,33 |                             |   |                               |
| 44                                                      | 499 857,02                                                     | 1 298 152,41 | 499 857,02                                                             | 1 298 152,41 |                             |   |                               |
| 39                                                      | 499 859,37                                                     | 1 298 157,74 | 499 859,37                                                             | 1 298 157,74 |                             |   |                               |

2. Сведения о частях границ уточняемого земельного участка с кадастровым номером67:17:0010204:27:

| Обозначение части границ |       | Горизонтальное проложение (S), м | Описание прохождения части границ | Сведения о согласовании местоположения границ (согласовано/спорное) |
|--------------------------|-------|----------------------------------|-----------------------------------|---------------------------------------------------------------------|
| от т.                    | до т. |                                  |                                   |                                                                     |
| 1                        | 2     | 3                                | 4                                 | 5                                                                   |
| 39                       | 40    | 24,80                            | —                                 | согласовано                                                         |
| 40                       | 41    | 30,00                            |                                   |                                                                     |
| 41                       | 42    | 39,91                            |                                   |                                                                     |
| 42                       | 43    | 26,60                            |                                   |                                                                     |
| 43                       | 44    | 11,38                            |                                   |                                                                     |
| 44                       | 39    | 5,83                             |                                   |                                                                     |

3. Сведения о характеристиках уточняемого земельного участка с кадастровым номером67:17:0010204:27:

| № п/п | Наименование характеристики | Значение характеристики |
|-------|-----------------------------|-------------------------|
| 1     | 2                           | 3                       |

| 1                                                                                     | 2   | 3                                                                                                |
|---------------------------------------------------------------------------------------|---|--------------------------------------------------------------------------------------------------|
| 1.                                                                                    | Адрес земельного участка   | —                                                                                                |
| 1.1.                                                                                  | Сведения о местоположении земельного участка (при отсутствии адреса) в структурированном в соответствии с федеральной информационной адресной системой виде      | Российская Федерация, Смоленская область, Сафоновский р-н, Сафоново г, Лядно мкр, Новая ул, д 49 |
| 1.2.                                                                                  | Дополнительные сведения о местоположении земельного участка   | —                                                                                                |
| 2.                                                                                    | Площадь земельного участка $\pm$ величина погрешности определения (вычисления) площади ( $P \pm \Delta P$ ), м <sup>2</sup>                                      | $1\,163 \pm 12,00$                                                                               |
| 3.                                                                                    | Формула, примененная для вычисления предельной погрешности определения площади земельного участка, с подставленными значениями и итоговые (вычисленные) значения | $3,5*0,10*\sqrt{(1\,163,00)} = 12$                                                               |
| 4.                                                                                    | Площадь земельного участка согласно сведениям Единого государственного реестра недвижимости (Ркад), м <sup>2</sup>                                               | 1 163,00                                                                                         |
| 5.                                                                                    | Оценка расхождения Р и Ркад ( $P - P_{\text{кад}}$ ), м <sup>2</sup>                                                                                             | 0                                                                                                |
| 6.                                                                                    | Предельный минимальный и максимальный размеры земельного участка ( $P_{\text{мин}}$ и $P_{\text{макс}}$ ), м <sup>2</sup>                                        | —<br>—                                                                                           |
| 7.                                                                                    | Кадастровый или иной государственный учетный номер (инвентарный) здания, сооружения, объекта незавершенного строительства, расположенного на земельном участке   | —                                                                                                |
| 8.                                                                                    | Вид (виды) разрешенного использования   | индивидуальное жилищное строительство                                                            |
| 8.1.                                                                                  | Дополнительные сведения об использовании земельного участка   | —                                                                                                |
| 9.                                                                                    | Сведения о земельных участках (землях общего пользования, территории общего пользования), посредством которых обеспечивается доступ                              | —                                                                                                |
| 10.                                                                                   | Иные сведения   | —                                                                                                |
| <b>4. Пояснения к сведениям об уточняемом земельном участке с кадастровым номером</b> |   | <b>67:17:0010204:27 :</b>                                                                        |
| 1.                                                                                    | —   |                                                                                                  |

1. Сведения о характерных точках границ уточняемого земельного участка с кадастровым номером67:17:0010204:29:

Система координатМСК-67, зона 1Зона №1

| Обоз-<br>начение<br>харак-<br>терных<br>точек<br>границ | Координаты, м                                                  |              |                                                                        |              | Метод определения координат | Формулы, примененные для<br>расчета средней<br>квадратической погрешности<br>определения координат<br>характерных точек границ<br>(Mt), с подставленными в<br>такие формулы значениями и<br>итоговые (вычисленные)<br>значения Mt, м | Описание закрепления<br>точки |
|---------------------------------------------------------|----------------------------------------------------------------|--------------|------------------------------------------------------------------------|--------------|-----------------------------|---|-------------------------------|
|                                                         | содержатся в Едином<br>государственном реестре<br>недвижимости |              | определены в результате<br>выполнения комплексных<br>кадастровых работ |              |                             |   |                               |
|                                                         | X                                                              | Y            | X                                                                      | Y            |                             |   |                               |
| 1                                                       | 2                                                              | 3            | 4                                                                      | 5            | 6                           | 7   | 8                             |
| 45                                                      | 499 881,38                                                     | 1 298 225,40 | 499 881,38                                                             | 1 298 225,40 | —                           | 0,30   | —                             |
| 46                                                      | 499 876,30                                                     | 1 298 227,72 | 499 876,30                                                             | 1 298 227,72 |                             |   | Закрепление отсутствует       |
| 15                                                      | 499 868,69                                                     | 1 298 231,75 | 499 868,69                                                             | 1 298 231,75 |                             |   |                               |
| 47                                                      | 499 846,71                                                     | 1 298 241,09 | 499 846,71                                                             | 1 298 241,09 |                             |   | —                             |
| 48                                                      | 499 831,42                                                     | 1 298 207,84 | 499 831,42                                                             | 1 298 207,84 |                             |   |                               |
| 49                                                      | 499 866,70                                                     | 1 298 191,24 | 499 866,70                                                             | 1 298 191,24 |                             |   |                               |
| 50                                                      | 499 879,18                                                     | 1 298 219,85 | 499 879,18                                                             | 1 298 219,85 |                             |   |                               |
| 45                                                      | 499 881,38                                                     | 1 298 225,40 | 499 881,38                                                             | 1 298 225,40 |                             |   |                               |

2. Сведения о частях границ уточняемого земельного участка с кадастровым номером67:17:0010204:29:

| Обозначение части границ |       | Горизонтальное проложение (S), м | Описание прохождения части границ | Сведения о согласовании местоположения границ (согласовано/спорное) |
|--------------------------|-------|----------------------------------|-----------------------------------|---------------------------------------------------------------------|
| от т.                    | до т. |                                  |                                   |                                                                     |
| 1                        | 2     | 3                                | 4                                 | 5                                                                   |
| 45                       | 46    | 5,58                             | —                                 | согласовано                                                         |
| 46                       | 15    | 8,61                             |                                   |                                                                     |
| 15                       | 47    | 23,88                            |                                   |                                                                     |
| 47                       | 48    | 36,60                            |                                   |                                                                     |
| 48                       | 49    | 38,99                            |                                   |                                                                     |
| 49                       | 50    | 31,21                            |                                   |                                                                     |
| 50                       | 45    | 5,97                             |                                   |                                                                     |

3. Сведения о характеристиках уточняемого земельного участка с кадастровым номером67:17:0010204:29:

| № п/п | Наименование характеристики | Значение характеристики |
|-------|-----------------------------|-------------------------|
| 1     | 2                           | 3                       |

| 1                                                                                     | 2   | 3                                                                                     |
|---------------------------------------------------------------------------------------|---|---------------------------------------------------------------------------------------|
| 1.                                                                                    | Адрес земельного участка   | —                                                                                     |
| 1.1.                                                                                  | Сведения о местоположении земельного участка (при отсутствии адреса) в структурированном в соответствии с федеральной информационной адресной системой виде      | Российская Федерация, Смоленская область, Сафоновский р-н, Сафоново г, Новая ул, д 46 |
| 1.2.                                                                                  | Дополнительные сведения о местоположении земельного участка   | —                                                                                     |
| 2.                                                                                    | Площадь земельного участка $\pm$ величина погрешности определения (вычисления) площади ( $P \pm \Delta P$ ), м <sup>2</sup>                                      | $1\,433 \pm 13,00$                                                                    |
| 3.                                                                                    | Формула, примененная для вычисления предельной погрешности определения площади земельного участка, с подставленными значениями и итоговые (вычисленные) значения | $3,5*0,10*\sqrt{(1\,433,00)} = 13$                                                    |
| 4.                                                                                    | Площадь земельного участка согласно сведениям Единого государственного реестра недвижимости (Ркад), м <sup>2</sup>                                               | 1 433,00                                                                              |
| 5.                                                                                    | Оценка расхождения Р и Ркад ( $P - P_{\text{кад}}$ ), м <sup>2</sup>                                                                                             | 0                                                                                     |
| 6.                                                                                    | Предельный минимальный и максимальный размеры земельного участка ( $P_{\text{мин}}$ и $P_{\text{макс}}$ ), м <sup>2</sup>                                        | —<br>—                                                                                |
| 7.                                                                                    | Кадастровый или иной государственный учетный номер (инвентарный) здания, сооружения, объекта незавершенного строительства, расположенного на земельном участке   | —                                                                                     |
| 8.                                                                                    | Вид (виды) разрешенного использования   | индивидуальное жилищное строительство                                                 |
| 8.1.                                                                                  | Дополнительные сведения об использовании земельного участка   | —                                                                                     |
| 9.                                                                                    | Сведения о земельных участках (землях общего пользования, территории общего пользования), посредством которых обеспечивается доступ                              | —                                                                                     |
| 10.                                                                                   | Иные сведения   | —                                                                                     |
| <b>4. Пояснения к сведениям об уточняемом земельном участке с кадастровым номером</b> |   | <b>67:17:0010204:29 :</b>                                                             |
| 1.                                                                                    | —   |                                                                                       |

1. Сведения о характерных точках границ уточняемого земельного участка с кадастровым номером

67:17:0010204:47

:

Система координат

МСК-67, зона 1

Зона №

1

| Обоз-<br>начение<br>харак-<br>терных<br>точек<br>границ | Координаты, м                                                  |              |                                                                        |              | Метод определения координат | Формулы, примененные для<br>расчета средней<br>квадратической погрешности<br>определения координат<br>характерных точек границ<br>(Mt), с подставленными в<br>такие формулы значениями и<br>итоговые (вычисленные)<br>значения Mt, м | Описание закрепления<br>точки |
|---------------------------------------------------------|----------------------------------------------------------------|--------------|------------------------------------------------------------------------|--------------|-----------------------------|---|-------------------------------|
|                                                         | содержатся в Едином<br>государственном реестре<br>недвижимости |              | определены в результате<br>выполнения комплексных<br>кадастровых работ |              |                             |   |                               |
|                                                         | X                                                              | Y            | X                                                                      | Y            |                             |   |                               |
| 1                                                       | 2                                                              | 3            | 4                                                                      | 5            | 6                           | 7   | 8                             |
| 51                                                      | 499 991,21                                                     | 1 298 172,49 | 499 991,21                                                             | 1 298 172,49 | —                           | 0,10   | Временный межевой знак        |
| 31                                                      | 499 963,14                                                     | 1 298 185,27 | 499 963,14                                                             | 1 298 185,27 |                             |   |                               |
| 30                                                      | 499 946,41                                                     | 1 298 152,64 | 499 946,41                                                             | 1 298 152,64 |                             |   |                               |
| 52                                                      | 499 953,20                                                     | 1 298 148,14 | 499 953,20                                                             | 1 298 148,14 |                             |   |                               |
| 53                                                      | 499 973,91                                                     | 1 298 136,85 | 499 973,91                                                             | 1 298 136,85 |                             |   |                               |
| 51                                                      | 499 991,21                                                     | 1 298 172,49 | 499 991,21                                                             | 1 298 172,49 |                             |   |                               |

2. Сведения о частях границ уточняемого земельного участка с кадастровым номером

67:17:0010204:47

:

| Обозначение части границ |       | Горизонтальное<br>проложение (S), м | Описание прохождения части границ | Сведения о согласовании местоположения границ<br>(согласовано/спорное) |
|--------------------------|-------|-------------------------------------|-----------------------------------|------------------------------------------------------------------------|
| от т.                    | до т. |                                     |                                   |                                                                        |
| 1                        | 2     | 3                                   | 4                                 | 5                                                                      |
| 51                       | 31    | 30,84                               | —                                 | согласовано                                                            |
| 31                       | 30    | 36,67                               |                                   |                                                                        |
| 30                       | 52    | 8,15                                |                                   |                                                                        |
| 52                       | 53    | 23,59                               |                                   |                                                                        |
| 53                       | 51    | 39,62                               |                                   |                                                                        |

3. Сведения о характеристиках уточняемого земельного участка с кадастровым номером

67:17:0010204:47

:

| № п/п | Наименование характеристики | Значение характеристики |
|-------|-----------------------------|-------------------------|
| 1     | 2                           | 3                       |

| 1                                                                                     | 2   | 3                                                                      |
|---------------------------------------------------------------------------------------|---|------------------------------------------------------------------------|
| 1.                                                                                    | Адрес земельного участка   | Смоленская область, р-н Сафоновский, г. Сафонов, ул. Городская, д. 33а |
| 1.1.                                                                                  | Сведения о местоположении земельного участка (при отсутствии адреса) в структурированном в соответствии с федеральной информационной адресной системой виде      | —                                                                      |
| 1.2.                                                                                  | Дополнительные сведения о местоположении земельного участка   | —                                                                      |
| 2.                                                                                    | Площадь земельного участка $\pm$ величина погрешности определения (вычисления) площади ( $P \pm \Delta P$ ), м <sup>2</sup>                                      | $1\,200 \pm 12,00$                                                     |
| 3.                                                                                    | Формула, примененная для вычисления предельной погрешности определения площади земельного участка, с подставленными значениями и итоговые (вычисленные) значения | $3,5*0,10*\sqrt{(1\,200,00)} = 12$                                     |
| 4.                                                                                    | Площадь земельного участка согласно сведениям Единого государственного реестра недвижимости (Ркад), м <sup>2</sup>                                               | 1 200,00                                                               |
| 5.                                                                                    | Оценка расхождения Р и Ркад ( $P - P_{\text{кад}}$ ), м <sup>2</sup>                                                                                             | 0                                                                      |
| 6.                                                                                    | Предельный минимальный и максимальный размеры земельного участка ( $P_{\text{мин}}$ и $P_{\text{макс}}$ ), м <sup>2</sup>                                        | —<br>—                                                                 |
| 7.                                                                                    | Кадастровый или иной государственный учетный номер (инвентарный) здания, сооружения, объекта незавершенного строительства, расположенного на земельном участке   | —                                                                      |
| 8.                                                                                    | Вид (виды) разрешенного использования   | индивидуальное жилищное строительство                                  |
| 8.1.                                                                                  | Дополнительные сведения об использовании земельного участка   | —                                                                      |
| 9.                                                                                    | Сведения о земельных участках (землях общего пользования, территории общего пользования), посредством которых обеспечивается доступ                              | —                                                                      |
| 10.                                                                                   | Иные сведения   | —                                                                      |
| <b>4. Пояснения к сведениям об уточняемом земельном участке с кадастровым номером</b> |   | <b>67:17:0010204:47 :</b>                                              |
| 1.                                                                                    | —   |                                                                        |

1. Сведения о характерных точках границ уточняемого земельного участка с кадастровым номером67:17:0010204:48:

Система координатМСК-67, зона 1Зона №1

| Обоз-<br>начение<br>харак-<br>терных<br>точек<br>границ | Координаты, м                                                  |              |                                                                        |              | Метод определения координат | Формулы, примененные для<br>расчета средней<br>квадратической погрешности<br>определения координат<br>характерных точек границ<br>(Mt), с подставленными в<br>такие формулы значениями и<br>итоговые (вычисленные)<br>значения Mt, м | Описание закрепления<br>точки |
|---------------------------------------------------------|----------------------------------------------------------------|--------------|------------------------------------------------------------------------|--------------|-----------------------------|---|-------------------------------|
|                                                         | содержатся в Едином<br>государственном реестре<br>недвижимости |              | определены в результате<br>выполнения комплексных<br>кадастровых работ |              |                             |   |                               |
|                                                         | X                                                              | Y            | X                                                                      | Y            |                             |   |                               |
| 1                                                       | 2                                                              | 3            | 4                                                                      | 5            | 6                           | 7   | 8                             |
| 54                                                      | 500 016,28                                                     | 1 298 161,08 | 500 016,28                                                             | 1 298 161,08 | —                           | 0,10   | Временный межевой знак        |
| 51                                                      | 499 991,21                                                     | 1 298 172,49 | 499 991,21                                                             | 1 298 172,49 |                             |   |                               |
| 53                                                      | 499 973,91                                                     | 1 298 136,85 | 499 973,91                                                             | 1 298 136,85 |                             |   |                               |
| 55                                                      | 499 976,50                                                     | 1 298 135,44 | 499 976,50                                                             | 1 298 135,44 |                             |   |                               |
| 56                                                      | 499 976,98                                                     | 1 298 136,27 | 499 976,98                                                             | 1 298 136,27 |                             |   |                               |
| 57                                                      | 499 992,46                                                     | 1 298 126,95 | 499 992,46                                                             | 1 298 126,95 |                             |   |                               |
| 58                                                      | 499 998,09                                                     | 1 298 134,14 | 499 998,09                                                             | 1 298 134,14 |                             |   |                               |
| 59                                                      | 500 001,30                                                     | 1 298 137,26 | 500 001,30                                                             | 1 298 137,26 |                             |   |                               |
| 54                                                      | 500 016,28                                                     | 1 298 161,08 | 500 016,28                                                             | 1 298 161,08 |                             |   |                               |

2. Сведения о частях границ уточняемого земельного участка с кадастровым номером67:17:0010204:48:

| Обозначение части границ |       | Горизонтальное проложение (S), м | Описание прохождения части границ | Сведения о согласовании местоположения границ (согласовано/спорное) |
|--------------------------|-------|----------------------------------|-----------------------------------|---------------------------------------------------------------------|
| от т.                    | до т. |                                  |                                   |                                                                     |
| 1                        | 2     | 3                                | 4                                 | 5                                                                   |
| 54                       | 51    | 27,54                            | —                                 | согласовано                                                         |
| 51                       | 53    | 39,62                            |                                   |                                                                     |
| 53                       | 55    | 2,95                             |                                   |                                                                     |
| 55                       | 56    | 0,96                             |                                   |                                                                     |
| 56                       | 57    | 18,07                            |                                   |                                                                     |
| 57                       | 58    | 9,13                             |                                   |                                                                     |
| 58                       | 59    | 4,48                             |                                   |                                                                     |
| 59                       | 54    | 28,14                            |                                   |                                                                     |

3. Сведения о характеристиках уточняемого земельного участка с кадастровым номером67:17:0010204:48:

| № п/п | Наименование характеристики | Значение характеристики |
|-------|-----------------------------|-------------------------|
|-------|-----------------------------|-------------------------|

| 1                                                                                     | 2   | 3                                                                      |
|---------------------------------------------------------------------------------------|---|------------------------------------------------------------------------|
| 1.                                                                                    | Адрес земельного участка   | Смоленская область, р-н Сафоновский, г. Сафонов, ул. Городская, д. 33а |
| 1.1.                                                                                  | Сведения о местоположении земельного участка (при отсутствии адреса) в структурированном в соответствии с федеральной информационной адресной системой виде      | —                                                                      |
| 1.2.                                                                                  | Дополнительные сведения о местоположении земельного участка   | —                                                                      |
| 2.                                                                                    | Площадь земельного участка $\pm$ величина погрешности определения (вычисления) площади ( $P \pm \Delta P$ ), м <sup>2</sup>                                      | 997 $\pm$ 11,00                                                        |
| 3.                                                                                    | Формула, примененная для вычисления предельной погрешности определения площади земельного участка, с подставленными значениями и итоговые (вычисленные) значения | $3,5 * 0,10 * \sqrt{(997,00)} = 11$                                    |
| 4.                                                                                    | Площадь земельного участка согласно сведениям Единого государственного реестра недвижимости (Ркад), м <sup>2</sup>                                               | 997,00                                                                 |
| 5.                                                                                    | Оценка расхождения Р и Ркад ( $P - P_{кад}$ ), м <sup>2</sup>   | 0                                                                      |
| 6.                                                                                    | Предельный минимальный и максимальный размеры земельного участка (Рмин и Рмакс), м <sup>2</sup>                                                                  | —<br>—                                                                 |
| 7.                                                                                    | Кадастровый или иной государственный учетный номер (инвентарный) здания, сооружения, объекта незавершенного строительства, расположенного на земельном участке   | —                                                                      |
| 8.                                                                                    | Вид (виды) разрешенного использования   | индивидуальное жилищное строительство                                  |
| 8.1.                                                                                  | Дополнительные сведения об использовании земельного участка   | —                                                                      |
| 9.                                                                                    | Сведения о земельных участках (землях общего пользования, территории общего пользования), посредством которых обеспечивается доступ                              | —                                                                      |
| 10.                                                                                   | Иные сведения   | —                                                                      |
| <b>4. Пояснения к сведениям об уточняемом земельном участке с кадастровым номером</b> |   | <b>67:17:0010204:48 :</b>                                              |
| 1.                                                                                    | —   |                                                                        |



1. Сведения о характерных точках границ уточняемого земельного участка с кадастровым номером

67:17:0010204:5

:

Система координат

МСК-67, зона 1

Зона №

1

| Обоз-<br>начение<br>харак-<br>терных<br>точек<br>границ | Координаты, м                                                  |              |                                                                        |              | Метод определения координат | Формулы, примененные для<br>расчета средней<br>квадратической погрешности<br>определения координат<br>характерных точек границ<br>(Mt), с подставленными в<br>такие формулы значениями и<br>итоговые (вычисленные)<br>значения Mt, м | Описание закрепления<br>точки |
|---------------------------------------------------------|----------------------------------------------------------------|--------------|------------------------------------------------------------------------|--------------|-----------------------------|---|-------------------------------|
|                                                         | содержатся в Едином<br>государственном реестре<br>недвижимости |              | определены в результате<br>выполнения комплексных<br>кадастровых работ |              |                             |   |                               |
|                                                         | X                                                              | Y            | X                                                                      | Y            |                             |   |                               |
| 1                                                       | 2                                                              | 3            | 4                                                                      | 5            | 6                           | 7   | 8                             |
| 1                                                       | 499 888,75                                                     | 1 298 265,23 | 499 888,75                                                             | 1 298 265,23 | —                           | 0,30   | Ограждение (забор)            |
| 2                                                       | 499 890,16                                                     | 1 298 264,47 | 499 890,16                                                             | 1 298 264,47 |                             | 0,10   | Закрепление отсутствует       |
| 3                                                       | 499 891,71                                                     | 1 298 267,33 | 499 891,71                                                             | 1 298 267,33 |                             |   |                               |
| 4                                                       | 499 894,70                                                     | 1 298 267,23 | 499 894,70                                                             | 1 298 267,23 |                             |   |                               |
| 5                                                       | 499 897,70                                                     | 1 298 271,20 | 499 897,70                                                             | 1 298 271,20 |                             |   |                               |
| 6                                                       | 499 903,10                                                     | 1 298 279,58 | 499 903,10                                                             | 1 298 279,58 |                             |   |                               |
| 7                                                       | 499 917,84                                                     | 1 298 305,64 | 499 917,84                                                             | 1 298 305,64 |                             |   |                               |
| 8                                                       | 499 883,27                                                     | 1 298 323,13 | 499 883,27                                                             | 1 298 323,13 |                             |   |                               |
| 9                                                       | 499 858,40                                                     | 1 298 281,40 | 499 858,40                                                             | 1 298 281,40 |                             | 0,30   | Ограждение (забор)            |
| 1                                                       | 499 888,75                                                     | 1 298 265,23 | 499 888,75                                                             | 1 298 265,23 |                             |   |                               |

2. Сведения о частях границ уточняемого земельного участка с кадастровым номером

67:17:0010204:5

:

| Обозначение части границ |       | Горизонтальное проложение (S), м | Описание прохождения части границ | Сведения о согласовании местоположения границ (согласовано/спорное) |
|--------------------------|-------|----------------------------------|-----------------------------------|---------------------------------------------------------------------|
| от т.                    | до т. |                                  |                                   |                                                                     |
| 1                        | 2     | 3                                | 4                                 | 5                                                                   |
| 1                        | 2     | 1,60                             | —                                 | согласовано                                                         |
| 2                        | 3     | 3,25                             |                                   |                                                                     |
| 3                        | 4     | 2,99                             |                                   |                                                                     |
| 4                        | 5     | 4,98                             |                                   |                                                                     |
| 5                        | 6     | 9,97                             |                                   |                                                                     |
| 6                        | 7     | 29,94                            |                                   |                                                                     |
| 7                        | 8     | 38,74                            |                                   |                                                                     |
| 8                        | 9     | 48,58                            |                                   |                                                                     |
| 9                        | 1     | 34,39                            |                                   |                                                                     |

| 3. Сведения о характеристиках уточняемого земельного участка с кадастровым номером 67:17:0010204:5 : |   |                                                                                            |
|---|---|--------------------------------------------------------------------------------------------|
| № п/п                                                                                                | Наименование характеристики   | Значение характеристики                                                                    |
| 1   | 2   | 3                                                                                          |
| 1.                                                                                                   | Адрес земельного участка   | —                                                                                          |
| 1.1.                                                                                                 | Сведения о местоположении земельного участка (при отсутствии адреса) в структурированном в соответствии с федеральной информационной адресной системой виде      | Российская Федерация, Смоленская область, Сафоновский р-н, Сафоново г, Городская ул, д 27А |
| 1.2.                                                                                                 | Дополнительные сведения о местоположении земельного участка   | —                                                                                          |
| 2.                                                                                                   | Площадь земельного участка ± величина погрешности определения (вычисления) площади ( $P \pm \Delta P$ ), м²                                                      | 1 898 ± 15,00                                                                              |
| 3.                                                                                                   | Формула, примененная для вычисления предельной погрешности определения площади земельного участка, с подставленными значениями и итоговые (вычисленные) значения | $3,5*0,10*\sqrt{(1\ 898,00)} = 15$                                                         |
| 4.                                                                                                   | Площадь земельного участка согласно сведениям Единого государственного реестра недвижимости (Ркад), м²                                                           | 1 898,00                                                                                   |
| 5.                                                                                                   | Оценка расхождения Р и Ркад ( $P - P_{кад}$ ), м²   | 0                                                                                          |
| 6.                                                                                                   | Предельный минимальный и максимальный размеры земельного участка ( $P_{мин}$ и $P_{макс}$ ), м²                                                                  | —<br>—                                                                                     |
| 7.                                                                                                   | Кадастровый или иной государственный учетный номер (инвентарный) здания, сооружения, объекта незавершенного строительства, расположенного на земельном участке   | —                                                                                          |
| 8.                                                                                                   | Вид (виды) разрешенного использования   | магазины                                                                                   |
| 8.1.                                                                                                 | Дополнительные сведения об использовании земельного участка   | —                                                                                          |
| 9.                                                                                                   | Сведения о земельных участках (землях общего пользования, территории общего пользования), посредством которых обеспечивается доступ                              | —                                                                                          |
| 10.                                                                                                  | Иные сведения   | —                                                                                          |
| 4. Пояснения к сведениям об уточняемом земельном участке с кадастровым номером 67:17:0010204:5 :     |   |                                                                                            |
| 1.                                                                                                   | —   |                                                                                            |

| 1. Сведения о характерных точках границ уточняемого земельного участка с кадастровым номером |                                                                |                                     |                                                                        |                                                                        |                             | 67:17:0010204:6   |                               | : |
|----------------------------------------------------------------------------------------------|----------------------------------------------------------------|-------------------------------------|------------------------------------------------------------------------|------------------------------------------------------------------------|-----------------------------|---|-------------------------------|---|
| Система координат                                                                            |                                                                | МСК-67, зона 1                      |                                                                        |                                                                        |                             | Зона №   |                               | 1 |
| Обозначение<br>характерных<br>точек<br>границ                                                | Координаты, м                                                  |                                     |                                                                        |                                                                        | Метод определения координат | Формулы, примененные для<br>расчета средней<br>квадратической погрешности<br>определения координат<br>характерных точек границ<br>(Mt), с подставленными в<br>такие формулы значениями и<br>итоговые (вычисленные)<br>значения Mt, м | Описание закрепления<br>точки |   |
|                                                                                              | содержатся в Едином<br>государственном реестре<br>недвижимости |                                     | определены в результате<br>выполнения комплексных<br>кадастровых работ |                                                                        |                             |   |                               |   |
|                                                                                              | X                                                              | Y                                   | X                                                                      | Y                                                                      |                             |   |                               |   |
| 1                                                                                            | 2                                                              | 3                                   | 4                                                                      | 5                                                                      | 6                           | 7   | 8                             |   |
| 10                                                                                           | 499 914,41                                                     | 1 298 220,23                        | 499 914,41                                                             | 1 298 220,23                                                           | —                           | 0,10   | Закрепление отсутствует       |   |
| 11                                                                                           | 499 900,96                                                     | 1 298 226,28                        | 499 900,96                                                             | 1 298 226,28                                                           |                             |   |                               |   |
| 12                                                                                           | 499 937,62                                                     | 1 298 296,32                        | 499 937,62                                                             | 1 298 296,32                                                           |                             |   |                               |   |
| 7                                                                                            | 499 917,84                                                     | 1 298 305,64                        | 499 917,84                                                             | 1 298 305,64                                                           |                             |   |                               |   |
| 6                                                                                            | 499 903,10                                                     | 1 298 279,58                        | 499 903,10                                                             | 1 298 279,58                                                           |                             |   |                               |   |
| 5                                                                                            | 499 897,70                                                     | 1 298 271,20                        | 499 897,70                                                             | 1 298 271,20                                                           |                             |   |                               |   |
| 4                                                                                            | 499 894,70                                                     | 1 298 267,23                        | 499 894,70                                                             | 1 298 267,23                                                           |                             |   |                               |   |
| 3                                                                                            | 499 891,71                                                     | 1 298 267,33                        | 499 891,71                                                             | 1 298 267,33                                                           |                             |   |                               |   |
| 2                                                                                            | 499 890,16                                                     | 1 298 264,47                        | 499 890,16                                                             | 1 298 264,47                                                           |                             |   |                               |   |
| 13                                                                                           | 499 876,84                                                     | 1 298 238,59                        | 499 876,84                                                             | 1 298 238,59                                                           |                             |   |                               |   |
| 14                                                                                           | 499 871,49                                                     | 1 298 237,74                        | 499 871,49                                                             | 1 298 237,74                                                           |                             |   |                               |   |
| 15                                                                                           | 499 868,69                                                     | 1 298 231,75                        | 499 868,69                                                             | 1 298 231,75                                                           |                             |   |                               |   |
| 16                                                                                           | 499 911,39                                                     | 1 298 215,52                        | 499 911,39                                                             | 1 298 215,52                                                           |                             |   |                               |   |
| 10                                                                                           | 499 914,41                                                     | 1 298 220,23                        | 499 914,41                                                             | 1 298 220,23                                                           |                             |   |                               |   |
| 2. Сведения о частях границ уточняемого земельного участка с кадастровым номером             |                                                                |                                     |                                                                        |                                                                        |                             | 67:17:0010204:6   |                               | : |
| Обозначение части границ                                                                     |                                                                | Горизонтальное<br>проложение (S), м | Описание прохождения части границ                                      | Сведения о согласовании местоположения границ<br>(согласовано/спорное) |                             |   |                               |   |
| от т.                                                                                        | до т.                                                          |                                     |                                                                        |                                                                        |                             |   |                               |   |
| 1                                                                                            | 2                                                              | 3                                   | 4                                                                      | 5                                                                      |                             |   |                               |   |
| 10                                                                                           | 11                                                             | 14,75                               | —                                                                      | согласовано                                                            |                             |   |                               |   |
| 11                                                                                           | 12                                                             | 79,05                               |                                                                        |                                                                        |                             |   |                               |   |
| 12                                                                                           | 7                                                              | 21,87                               |                                                                        |                                                                        |                             |   |                               |   |
| 7                                                                                            | 6                                                              | 29,94                               |                                                                        |                                                                        |                             |   |                               |   |
| 6                                                                                            | 5                                                              | 9,97                                |                                                                        |                                                                        |                             |   |                               |   |

| 1  | 2  | 3     | 4 | 5           |
|----|----|-------|---|-------------|
| 5  | 4  | 4,98  | — | согласовано |
| 4  | 3  | 2,99  |   |             |
| 3  | 2  | 3,25  |   |             |
| 2  | 13 | 29,11 |   |             |
| 13 | 14 | 5,42  |   |             |
| 14 | 15 | 6,61  |   |             |
| 15 | 16 | 45,68 |   |             |
| 16 | 10 | 5,60  |   |             |

**3. Сведения о характеристиках уточняемого земельного участка с кадастровым номером** 67:17:0010204:6 :

| № п/п | Наименование характеристики   | Значение характеристики                                                                       |
|-------|---|-----------------------------------------------------------------------------------------------|
| 1     | 2   | 3                                                                                             |
| 1.    | Адрес земельного участка   | —                                                                                             |
| 1.1.  | Сведения о местоположении земельного участка (при отсутствии адреса) в структурированном в соответствии с федеральной информационной адресной системой виде      | Российская Федерация, Смоленская область, Сафоновский р-н, Сафоново г, Городская ул, д 29 "Б" |
| 1.2.  | Дополнительные сведения о местоположении земельного участка   | —                                                                                             |
| 2.    | Площадь земельного участка ± величина погрешности определения (вычисления) площади ( $P \pm \Delta P$ ), м²                                                      | $2\,271 \pm 17,00$                                                                            |
| 3.    | Формула, примененная для вычисления предельной погрешности определения площади земельного участка, с подставленными значениями и итоговые (вычисленные) значения | $3,5*0,10*\sqrt{(2\,271,00)} = 17$                                                            |
| 4.    | Площадь земельного участка согласно сведениям Единого государственного реестра недвижимости (Ркад), м²                                                           | 2 271,00                                                                                      |
| 5.    | Оценка расхождения Р и Ркад ( $P - P_{кад}$ ), м²   | 0                                                                                             |
| 6.    | Предельный минимальный и максимальный размеры земельного участка ( $P_{мин}$ и $P_{макс}$ ), м²                                                                  | —<br>—                                                                                        |
| 7.    | Кадастровый или иной государственный учетный номер (инвентарный) здания, сооружения, объекта незавершенного строительства, расположенного на земельном участке   | —                                                                                             |
| 8.    | Вид (виды) разрешенного использования   | индивидуальное жилищное строительство                                                         |
| 8.1.  | Дополнительные сведения об использовании земельного участка   | —                                                                                             |

|   |   |                                     |                                                                        |              |                                                                        |   |                               |
|---|---|-------------------------------------|------------------------------------------------------------------------|--------------|------------------------------------------------------------------------|---|-------------------------------|
| 1   | 2   |                                     |                                                                        |              | 3                                                                      |   |                               |
| 9.   | Сведения о земельных участках (землях общего пользования, территории общего пользования), посредством которых обеспечивается доступ |                                     |                                                                        |              | —                                                                      |   |                               |
| 10.   | Иные сведения   |                                     |                                                                        |              | —                                                                      |   |                               |
| 4. Пояснения к сведениям об уточняемом земельном участке с кадастровым номером 67:17:0010204:6 :                |   |                                     |                                                                        |              |                                                                        |   |                               |
| 1.   | —   |                                     |                                                                        |              |                                                                        |   |                               |
| 1. Сведения о характерных точках границ уточняемого земельного участка с кадастровым номером 67:17:0010209:42 : |   |                                     |                                                                        |              |                                                                        |   |                               |
| Система координат МСК-67, зона 1 Зона № 1                                                                       |   |                                     |                                                                        |              |                                                                        |   |                               |
| Обоз-<br>начение<br>харак-<br>терных<br>точек<br>границ                                                         | Координаты, м   |                                     |                                                                        |              | Метод определения координат                                            | Формулы, примененные для<br>расчета средней<br>квадратической погрешности<br>определения координат<br>характерных точек границ<br>(Mt), с подставленными в<br>такие формулы значениями и<br>итоговые (вычисленные)<br>значения Mt, м | Описание закрепления<br>точки |
|   | содержатся в Едином<br>государственном реестре<br>недвижимости                                                                      |                                     | определены в результате<br>выполнения комплексных<br>кадастровых работ |              |                                                                        |   |                               |
|   | X   | Y                                   | X                                                                      | Y            |                                                                        |   |                               |
| 1   | 2   | 3                                   | 4                                                                      | 5            | 6                                                                      | 7   | 8                             |
| 60   | 499 911,70   | 1 298 109,06                        | 499 911,70                                                             | 1 298 109,06 | —                                                                      | —   | —                             |
| 61   | 499 930,21   | 1 298 142,99                        | 499 930,21                                                             | 1 298 142,99 |                                                                        |   |                               |
| 62   | 499 934,65   | 1 298 150,63                        | 499 934,65                                                             | 1 298 150,63 |                                                                        |   |                               |
| 63   | 499 927,38   | 1 298 155,09                        | 499 927,38                                                             | 1 298 155,09 |                                                                        |   |                               |
| 64   | 499 898,84   | 1 298 167,11                        | 499 898,84                                                             | 1 298 167,11 |                                                                        |   |                               |
| 65   | 499 880,99   | 1 298 127,07                        | 499 880,99                                                             | 1 298 127,07 |                                                                        |   |                               |
| 66   | 499 885,35   | 1 298 125,04                        | 499 885,35                                                             | 1 298 125,04 |                                                                        |   |                               |
| 60   | 499 911,70   | 1 298 109,06                        | 499 911,70                                                             | 1 298 109,06 |                                                                        |   |                               |
| 2. Сведения о частях границ уточняемого земельного участка с кадастровым номером 67:17:0010209:42 :             |   |                                     |                                                                        |              |                                                                        |   |                               |
| Обозначение части границ                                                                                        |   | Горизонтальное<br>проложение (S), м | Описание прохождения части границ                                      |              | Сведения о согласовании местоположения границ<br>(согласовано/спорное) |   |                               |
| от т.   | до т.   |                                     |                                                                        |              |                                                                        |   |                               |
| 1   | 2   | 3                                   | 4                                                                      |              | 5                                                                      |   |                               |
| 60   | 61   | 38,65                               | —                                                                      |              | согласовано                                                            |   |                               |
| 61   | 62   | 8,84                                |                                                                        |              |                                                                        |   |                               |
| 62   | 63   | 8,53                                |                                                                        |              |                                                                        |   |                               |
| 63   | 64   | 30,97                               |                                                                        |              |                                                                        |   |                               |

|    |    |       |   |             |
|----|----|-------|---|-------------|
| 1  | 2  | 3     | 4 | 5           |
| 64 | 65 | 43,84 | — | согласовано |
| 65 | 66 | 4,81  |   |             |
| 66 | 60 | 30,82 |   |             |

**3. Сведения о характеристиках уточняемого земельного участка с кадастровым номером** 67:17:0010209:42 :

| № п/п | Наименование характеристики   | Значение характеристики                                                                           |
|-------|---|---------------------------------------------------------------------------------------------------|
| 1     | 2   | 3                                                                                                 |
| 1.    | Адрес земельного участка   | —                                                                                                 |
| 1.1.  | Сведения о местоположении земельного участка (при отсутствии адреса) в структурированном в соответствии с федеральной информационной адресной системой виде      | Российская Федерация, Смоленская область, Сафоновский р-н, Сафоново г, Лядно, ул. Новая мкр, д 53 |
| 1.2.  | Дополнительные сведения о местоположении земельного участка   | —                                                                                                 |
| 2.    | Площадь земельного участка ± величина погрешности определения (вычисления) площади ( $P \pm \Delta P$ ), м²                                                      | 1 716 ± 14,00                                                                                     |
| 3.    | Формула, примененная для вычисления предельной погрешности определения площади земельного участка, с подставленными значениями и итоговые (вычисленные) значения | $3,5 * 0,10 * \sqrt{(1\ 716,00)} = 14$                                                            |
| 4.    | Площадь земельного участка согласно сведениям Единого государственного реестра недвижимости (Ркад), м²                                                           | 1 716,00                                                                                          |
| 5.    | Оценка расхождения Р и Ркад ( $P - P_{кад}$ ), м²   | 0                                                                                                 |
| 6.    | Предельный минимальный и максимальный размеры земельного участка ( $P_{мин}$ и $P_{макс}$ ), м²                                                                  | —<br>—                                                                                            |
| 7.    | Кадастровый или иной государственный учетный номер (инвентарный) здания, сооружения, объекта незавершенного строительства, расположенного на земельном участке   | —                                                                                                 |
| 8.    | Вид (виды) разрешенного использования   | При существующем индивидуальном жилом доме                                                        |
| 8.1.  | Дополнительные сведения об использовании земельного участка   | —                                                                                                 |
| 9.    | Сведения о земельных участках (землях общего пользования, территории общего пользования), посредством которых обеспечивается доступ                              | —                                                                                                 |
| 10.   | Иные сведения   | —                                                                                                 |

**4. Пояснения к сведениям об уточняемом земельном участке с кадастровым номером** 67:17:0010209:42 :

|    |   |
|----|---|
| 1. | — |
|----|---|

| Описание местоположения здания, сооружения, объекта незавершенного строительства на земельном участке   |   |   |           |                                                            |   |           |                             |   |
|---|---|---|-----------|------------------------------------------------------------|---|-----------|-----------------------------|---|
| 1. Сведения о характерных точках контура объекта недвижимости с кадастровым номером _____:              |   |   |           |                                                            |   |           |                             |   |
| Система координат _____                                                                                 |   |   |           |                                                            |   |           | Зона № _____                |   |
| Обозначение характерных точек границ                                                                    | Содержатся в Едином государственном реестре недвижимости   |   |           | Определены в ходе выполнения комплексных кадастровых работ |   |           | Метод определения координат | Формулы, примененные для расчета средней квадратической погрешности определения координат характерных точек (Mt), м, с подставленными в такие формулы значениями и итоговые (вычисленные) значения Mt, м |
|   | координаты, м   |   | Радиус, м | координаты, м                                              |   | Радиус, м |                             |   |
|   | X   | Y | R         | X                                                          | Y   | R         |                             |   |
| 1   | 2   | 3 | 4         | 5                                                          | 6   | 7         | 8                           | 9   |
|   |   |   |           |                                                            |   |           |                             |   |
| 2. Сведения о характеристиках объекта недвижимости с кадастровым номером _____ 67:17:0010204:162 _____: |   |   |           |                                                            |   |           |                             |   |
| № п/п                                                                                                   | Наименование характеристики   |   |           |                                                            | Значение характеристики                                                                                     |           |                             |   |
| 1   | 2   |   |           |                                                            | 3   |           |                             |   |
| 1.   | Вид объекта недвижимости   |   |           |                                                            | Здание   |           |                             |   |
| 2.   | Ранее присвоенный государственный учетный номер (инвентарный) здания, сооружения, объекта незавершенного строительства                                                                            |   |           |                                                            | —   |           |                             |   |
| 3.   | Кадастровый номер земельного участка (земельных участков), в границах которого (которых) расположены здание, сооружение, объект незавершенного строительства                                      |   |           |                                                            | —   |           |                             |   |
| 4.   | Уникальный учетный номер кадастрового квартала, в границах которого расположены здание, сооружение, объект незавершенного строительства                                                           |   |           |                                                            | 67:17:0010204                                                                                               |           |                             |   |
| 5.   | Адрес здания, сооружения, объекта незавершенного строительства   |   |           |                                                            | Российская Федерация, Смоленская обл, Сафоновский р-н, г. Сафоново, микрорайон Лядно, ул. Городская, д. 29А |           |                             |   |
| 5.1.   | Сведения о местоположении здания, сооружения, объекта незавершенного строительства (при отсутствии адреса) в структурированном в соответствии с федеральной информационной адресной системой виде |   |           |                                                            | —   |           |                             |   |
| 5.2.   | Дополнительные сведения о местоположении   |   |           |                                                            | —   |           |                             |   |
| 6.   | Иные сведения   |   |           |                                                            | —   |           |                             |   |
| 3. Пояснения к сведениям об объекте недвижимости с кадастровым номером _____ 67:17:0010204:162 _____:   |   |   |           |                                                            |   |           |                             |   |
| 1.   | —   |   |           |                                                            |   |           |                             |   |

1. Сведения о характерных точках контура объекта недвижимости с кадастровым номером \_\_\_\_\_:

Система координат \_\_\_\_\_

Зона № \_\_\_\_\_

|                                      |                                                          |   |           |                                                            |   |           |                             |   |
|--------------------------------------|----------------------------------------------------------|---|-----------|------------------------------------------------------------|---|-----------|-----------------------------|---|
| Обозначение характерных точек границ | Содержатся в Едином государственном реестре недвижимости |   |           | Определены в ходе выполнения комплексных кадастровых работ |   |           | Метод определения координат | Формулы, примененные для расчета средней квадратической погрешности определения координат характерных точек (Mt), м, с подставленными в такие формулы значениями и итоговые (вычисленные) значения Mt, м |
|                                      | координаты, м                                            |   | Радиус, м | координаты, м                                              |   | Радиус, м |                             |   |
|                                      | X                                                        | Y | R         | X                                                          | Y | R         |                             |   |
| 1                                    | 2                                                        | 3 | 4         | 5                                                          | 6 | 7         | 8                           | 9   |
|                                      |                                                          |   |           |                                                            |   |           |                             |   |

2. Сведения о характеристиках объекта недвижимости с кадастровым номером \_\_\_\_\_67:17:0010204:36\_\_\_\_\_:

|       |   |                                                                                               |
|-------|---|-----------------------------------------------------------------------------------------------|
| № п/п | Наименование характеристики   | Значение характеристики                                                                       |
| 1     | 2   | 3                                                                                             |
| 1.    | Вид объекта недвижимости   | Здание                                                                                        |
| 2.    | Ранее присвоенный государственный учетный номер (инвентарный) здания, сооружения, объекта незавершенного строительства                                                                            | —                                                                                             |
| 3.    | Кадастровый номер земельного участка (земельных участков), в границах которого (которых) расположены здание, сооружение, объект незавершенного строительства                                      | —                                                                                             |
| 4.    | Уникальный учетный номер кадастрового квартала, в границах которого расположены здание, сооружение, объект незавершенного строительства                                                           | 67:17:0010204                                                                                 |
| 5.    | Адрес здания, сооружения, объекта незавершенного строительства   | —                                                                                             |
| 5.1.  | Сведения о местоположении здания, сооружения, объекта незавершенного строительства (при отсутствии адреса) в структурированном в соответствии с федеральной информационной адресной системой виде | 215500, Российская Федерация, Смоленская область, Сафоновский р-н, Сафоново г, Новая ул, д 47 |
| 5.2.  | Дополнительные сведения о местоположении   | Российская Федерация                                                                          |
| 6.    | Иные сведения   | —                                                                                             |

3. Пояснения к сведениям об объекте недвижимости с кадастровым номером \_\_\_\_\_67:17:0010204:36\_\_\_\_\_:

|    |   |
|----|---|
| 1. | — |
|----|---|





|                                                                                            |   |   |           |                                                            |                                                                                               |           |                             |   |
|--------------------------------------------------------------------------------------------|---|---|-----------|------------------------------------------------------------|-----------------------------------------------------------------------------------------------|-----------|-----------------------------|---|
| 1. Сведения о характерных точках контура объекта недвижимости с кадастровым номером _____: |   |   |           |                                                            |                                                                                               |           |                             |   |
| Система координат _____                                                                    |   |   |           |                                                            |                                                                                               |           | Зона № _____                |   |
| Обозначение характерных точек границ                                                       | Содержатся в Едином государственном реестре недвижимости   |   |           | Определены в ходе выполнения комплексных кадастровых работ |                                                                                               |           | Метод определения координат | Формулы, примененные для расчета средней квадратической погрешности определения координат характерных точек (Mt), м, с подставленными в такие формулы значениями и итоговые (вычисленные) значения Mt, м |
|                                                                                            | координаты, м   |   | Радиус, м | координаты, м                                              |                                                                                               | Радиус, м |                             |   |
|                                                                                            | X   | Y | R         | X                                                          | Y                                                                                             | R         |                             |   |
| 1                                                                                          | 2   | 3 | 4         | 5                                                          | 6                                                                                             | 7         | 8                           | 9   |
|                                                                                            |   |   |           |                                                            |                                                                                               |           |                             |   |
| 2. Сведения о характеристиках объекта недвижимости с кадастровым номером 67:17:0010204:37: |   |   |           |                                                            |                                                                                               |           |                             |   |
| № п/п                                                                                      | Наименование характеристики   |   |           |                                                            | Значение характеристики                                                                       |           |                             |   |
| 1                                                                                          | 2   |   |           |                                                            | 3                                                                                             |           |                             |   |
| 1.                                                                                         | Вид объекта недвижимости   |   |           |                                                            | Здание                                                                                        |           |                             |   |
| 2.                                                                                         | Ранее присвоенный государственный учетный номер (инвентарный) здания, сооружения, объекта незавершенного строительства                                                                            |   |           |                                                            | —                                                                                             |           |                             |   |
| 3.                                                                                         | Кадастровый номер земельного участка (земельных участков), в границах которого (которых) расположены здание, сооружение, объект незавершенного строительства                                      |   |           |                                                            | —                                                                                             |           |                             |   |
| 4.                                                                                         | Уникальный учетный номер кадастрового квартала, в границах которого расположены здание, сооружение, объект незавершенного строительства                                                           |   |           |                                                            | 67:17:0010204                                                                                 |           |                             |   |
| 5.                                                                                         | Адрес здания, сооружения, объекта незавершенного строительства   |   |           |                                                            | —                                                                                             |           |                             |   |
| 5.1.                                                                                       | Сведения о местоположении здания, сооружения, объекта незавершенного строительства (при отсутствии адреса) в структурированном в соответствии с федеральной информационной адресной системой виде |   |           |                                                            | 215500, Российская Федерация, Смоленская область, Сафоновский р-н, Сафоново г, Новая ул, д 51 |           |                             |   |
| 5.2.                                                                                       | Дополнительные сведения о местоположении   |   |           |                                                            | —                                                                                             |           |                             |   |
| 6.                                                                                         | Иные сведения   |   |           |                                                            | —                                                                                             |           |                             |   |
| 3. Пояснения к сведениям об объекте недвижимости с кадастровым номером 67:17:0010204:37:   |   |   |           |                                                            |                                                                                               |           |                             |   |
| 1.                                                                                         | —   |   |           |                                                            |                                                                                               |           |                             |   |

|                                                                                                  |   |   |           |                                                            |                                                                                       |           |                             |   |
|--------------------------------------------------------------------------------------------------|---|---|-----------|------------------------------------------------------------|---------------------------------------------------------------------------------------|-----------|-----------------------------|---|
| 1. Сведения о характерных точках контура объекта недвижимости с кадастровым номером _____:       |   |   |           |                                                            |                                                                                       |           |                             |   |
| Система координат _____                                                                          |   |   |           |                                                            |                                                                                       |           | Зона № _____                |   |
| Обозначение характерных точек границ                                                             | Содержатся в Едином государственном реестре недвижимости   |   |           | Определены в ходе выполнения комплексных кадастровых работ |                                                                                       |           | Метод определения координат | Формулы, примененные для расчета средней квадратической погрешности определения координат характерных точек (Mt), м, с подставленными в такие формулы значениями и итоговые (вычисленные) значения Mt, м |
|                                                                                                  | координаты, м   |   | Радиус, м | координаты, м                                              |                                                                                       | Радиус, м |                             |   |
|                                                                                                  | X   | Y | R         | X                                                          | Y                                                                                     | R         |                             |   |
| 1                                                                                                | 2   | 3 | 4         | 5                                                          | 6                                                                                     | 7         | 8                           | 9   |
|                                                                                                  |   |   |           |                                                            |                                                                                       |           |                             |   |
| 2. Сведения о характеристиках объекта недвижимости с кадастровым номером 67:17:0010204:38 _____: |   |   |           |                                                            |                                                                                       |           |                             |   |
| № п/п                                                                                            | Наименование характеристики   |   |           |                                                            | Значение характеристики                                                               |           |                             |   |
| 1                                                                                                | 2   |   |           |                                                            | 3                                                                                     |           |                             |   |
| 1.                                                                                               | Вид объекта недвижимости   |   |           |                                                            | Здание                                                                                |           |                             |   |
| 2.                                                                                               | Ранее присвоенный государственный учетный номер (инвентарный) здания, сооружения, объекта незавершенного строительства                                                                            |   |           |                                                            | —                                                                                     |           |                             |   |
| 3.                                                                                               | Кадастровый номер земельного участка (земельных участков), в границах которого (которых) расположены здание, сооружение, объект незавершенного строительства                                      |   |           |                                                            | —                                                                                     |           |                             |   |
| 4.                                                                                               | Уникальный учетный номер кадастрового квартала, в границах которого расположены здание, сооружение, объект незавершенного строительства                                                           |   |           |                                                            | 67:17:0010204                                                                         |           |                             |   |
| 5.                                                                                               | Адрес здания, сооружения, объекта незавершенного строительства   |   |           |                                                            | —                                                                                     |           |                             |   |
| 5.1.                                                                                             | Сведения о местоположении здания, сооружения, объекта незавершенного строительства (при отсутствии адреса) в структурированном в соответствии с федеральной информационной адресной системой виде |   |           |                                                            | Российская Федерация, Смоленская область, Сафоновский р-н, Сафоново г, Новая ул, д 55 |           |                             |   |
| 5.2.                                                                                             | Дополнительные сведения о местоположении   |   |           |                                                            | Российская Федерация                                                                  |           |                             |   |
| 6.                                                                                               | Иные сведения   |   |           |                                                            | —                                                                                     |           |                             |   |
| 3. Пояснения к сведениям об объекте недвижимости с кадастровым номером 67:17:0010204:38 _____:   |   |   |           |                                                            |                                                                                       |           |                             |   |
| 1.                                                                                               | —   |   |           |                                                            |                                                                                       |           |                             |   |

|   |                                                                |   |              |                                                               |   |              |                             |   |  |
|---|----------------------------------------------------------------|---|--------------|---------------------------------------------------------------|---|--------------|-----------------------------|---|--|
| Сведения о зданиях, сооружениях, объектах незавершенного строительства,<br>необходимые для исправления реестровых ошибок в сведениях об описании их местоположения                                               |                                                                |   |              |                                                               |   |              |                             |   |  |
| 1. Сведения о характерных точках контура _____ здания _____<br>_____ вид объекта недвижимости (здание, сооружение, объект незавершенного строительства)<br>с кадастровым номером _____ 67:17:0010204:159 _____ : |                                                                |   |              |                                                               |   |              |                             |   |  |
| Система координат _____ МСК-67, зона 1 _____   |                                                                |   |              | Зона № _____ 1 _____                                          |   |              |                             |   |  |
| Обоз-<br>начение<br>харак-<br>терных<br>точек<br>границ   | Содержатся в Едином<br>государственном реестре<br>недвижимости |   |              | Определены в ходе выполнения<br>комплексных кадастровых работ |   |              | Метод определения координат | Формулы, примененные для расчета<br>средней квадратической<br>погрешности определения координат<br>характерных точек (Mt), м, с<br>подставленными в такие формулы<br>значениями и итоговые<br>(вычисленные) значения Mt, м |  |
|   | координаты, м                                                  |   | Радиус,<br>м | координаты, м                                                 |   | Радиус,<br>м |                             |   |  |
|   | X                                                              | Y | R            | X                                                             | Y | R            |                             |   |  |
| 1   | 2                                                              | 3 | 4            | 5                                                             | 6 | 7            | 8                           | 9   |  |
| —   | —                                                              | — | —            | —                                                             | — | —            | —                           | —   |  |
| —   | —                                                              | — | —            | —                                                             | — | —            |                             |   |  |
| 2. Иные сведения об объекте недвижимости с кадастровым номером _____ 67:17:0010204:159 _____ :   |                                                                |   |              |                                                               |   |              |                             |   |  |
| 1.   | —                                                              |   |              |                                                               |   |              |                             |   |  |
| 3. Пояснения к сведениям об объекте недвижимости с кадастровым номером _____ 67:17:0010204:159 _____ :   |                                                                |   |              |                                                               |   |              |                             |   |  |
| 1.   | —                                                              |   |              |                                                               |   |              |                             |   |  |


|                                                                               |                                                          |   |           |                                                            |   |           |                             |   |
|-------------------------------------------------------------------------------|----------------------------------------------------------|---|-----------|------------------------------------------------------------|---|-----------|-----------------------------|---|
| <b>1. Сведения о характерных точках контура</b>                               |                                                          |   |           | здания                                                     |   |           |                             |   |
| с кадастровым номером                                                         |                                                          |   |           | 67:17:0010204:46                                           |   |           |                             |   |
| Система координат                                                             |                                                          |   |           | МСК-67, зона 1                                             |   | Зона № 1  |                             |   |
| Обоз-<br>начение<br>харак-<br>терных<br>точек<br>границ                       | Содержатся в Едином государственном реестре недвижимости |   |           | Определены в ходе выполнения комплексных кадастровых работ |   |           | Метод определения координат | Формулы, примененные для расчета средней квадратической погрешности определения координат характерных точек (Mt), м, с подставленными в такие формулы значениями и итоговые (вычисленные) значения Mt, м |
|                                                                               | координаты, м                                            |   | Радиус, м | координаты, м                                              |   | Радиус, м |                             |   |
|                                                                               | X                                                        | Y | R         | X                                                          | Y | R         |                             |   |
| 1                                                                             | 2                                                        | 3 | 4         | 5                                                          | 6 | 7         | 8                           | 9   |
| —                                                                             | —                                                        | — | —         | —                                                          | — | —         | —                           | —   |
| —                                                                             | —                                                        | — | —         | —                                                          | — | —         |                             |   |
| <b>2. Иные сведения об объекте недвижимости с кадастровым номером</b>         |                                                          |   |           | 67:17:0010204:46                                           |   |           |                             |   |
| 1.                                                                            | —                                                        |   |           |                                                            |   |           |                             |   |
| <b>3. Пояснения к сведениям об объекте недвижимости с кадастровым номером</b> |                                                          |   |           | 67:17:0010204:46                                           |   |           |                             |   |
| 1.                                                                            | —                                                        |   |           |                                                            |   |           |                             |   |

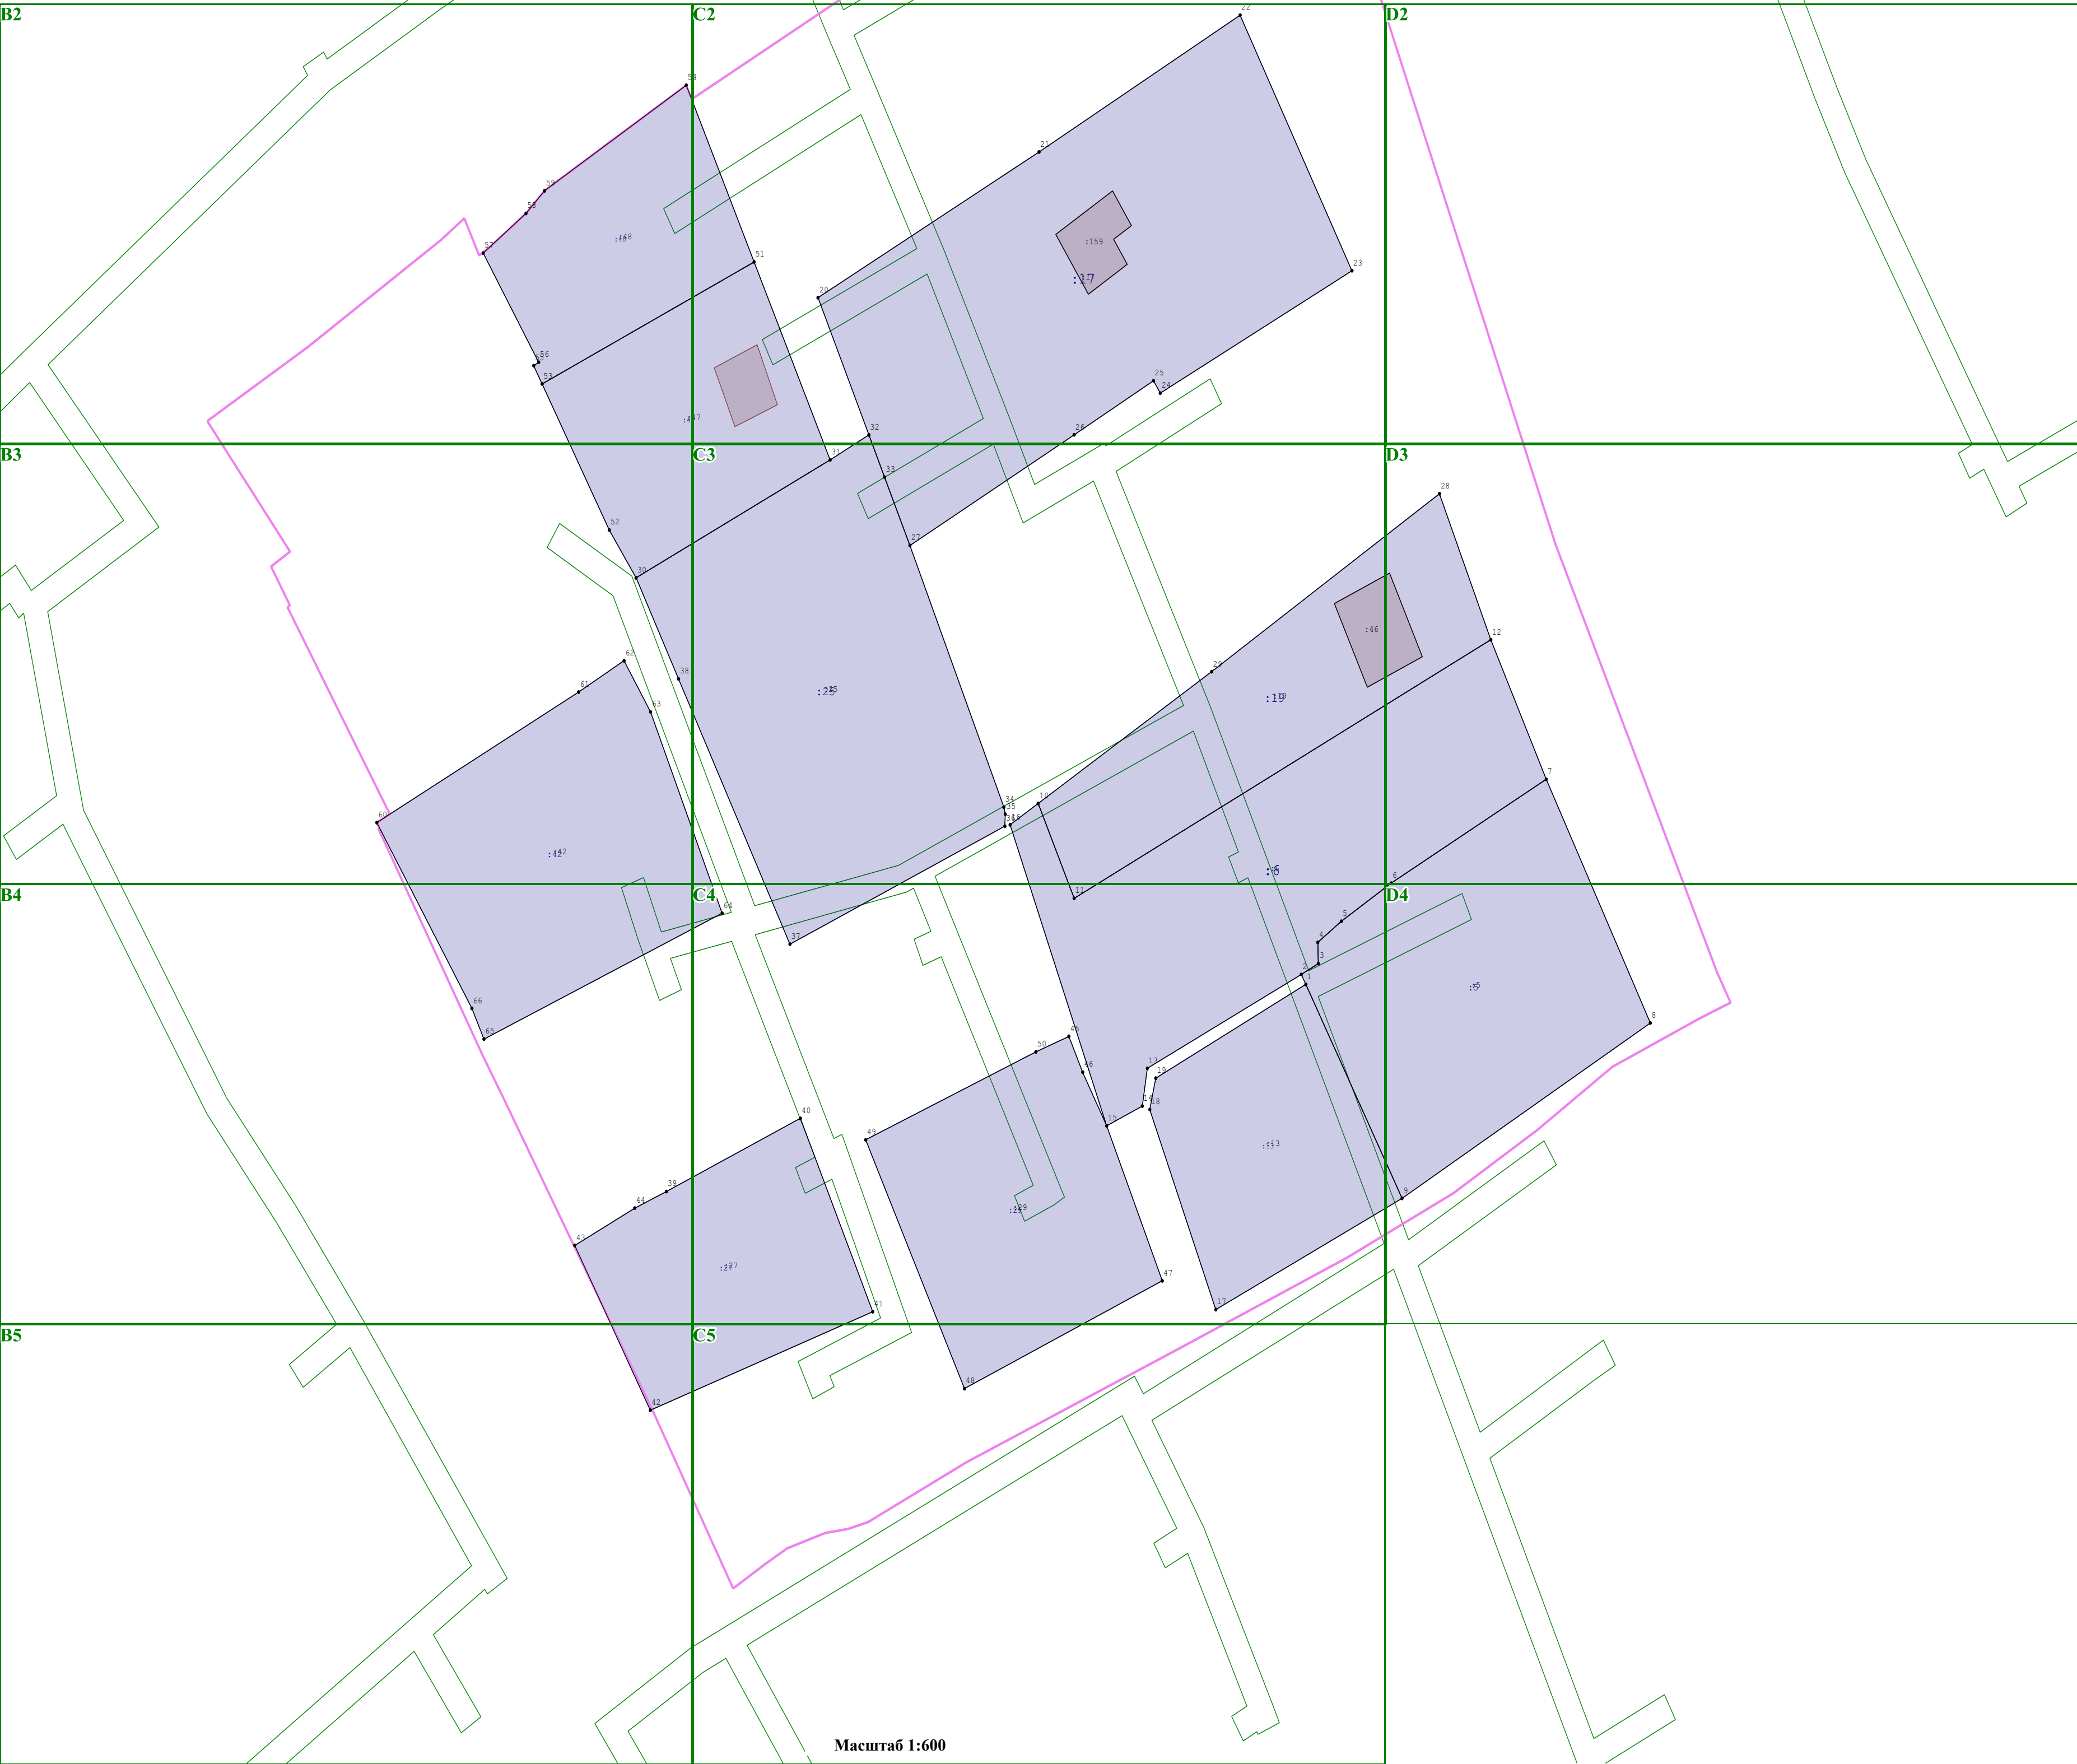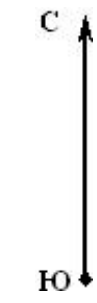

- Условные обозначения:
- |  |   |  |   |  |   |  |   |  |                                                                                      |  |                                                           |  |                                 |  |                                        |
|--|---|--|---|--|---|--|---|--|--------------------------------------------------------------------------------------|--|-----------------------------------------------------------|--|---------------------------------|--|----------------------------------------|
|  | - Существующая часть границы, имеющиеся в ЕГРН сведения о которой достаточны для определения ее местоположения |  | - Вновь образованная часть границы, сведения о которой достаточны для определения ее местоположения |  | - Часть контура, образованного проекцией существующего наземного конструктивного элемента здания, сооружения, объекта незавершенного строительства |  | - Часть контура, образованного проекцией вновь образованного конструктивного элемента здания, сооружения, объекта незавершенного строительства |  | - Характерная точка контура здания, сооружения, объекта незавершенного строительства |  | - Зона с особыми условиями использования территории ЗОУИТ |  | - Граница кадастрового квартала |  | - Кадастровый номер земельного участка |
|--|---|--|---|--|---|--|---|--|--------------------------------------------------------------------------------------|--|-----------------------------------------------------------|--|---------------------------------|--|----------------------------------------|




B2

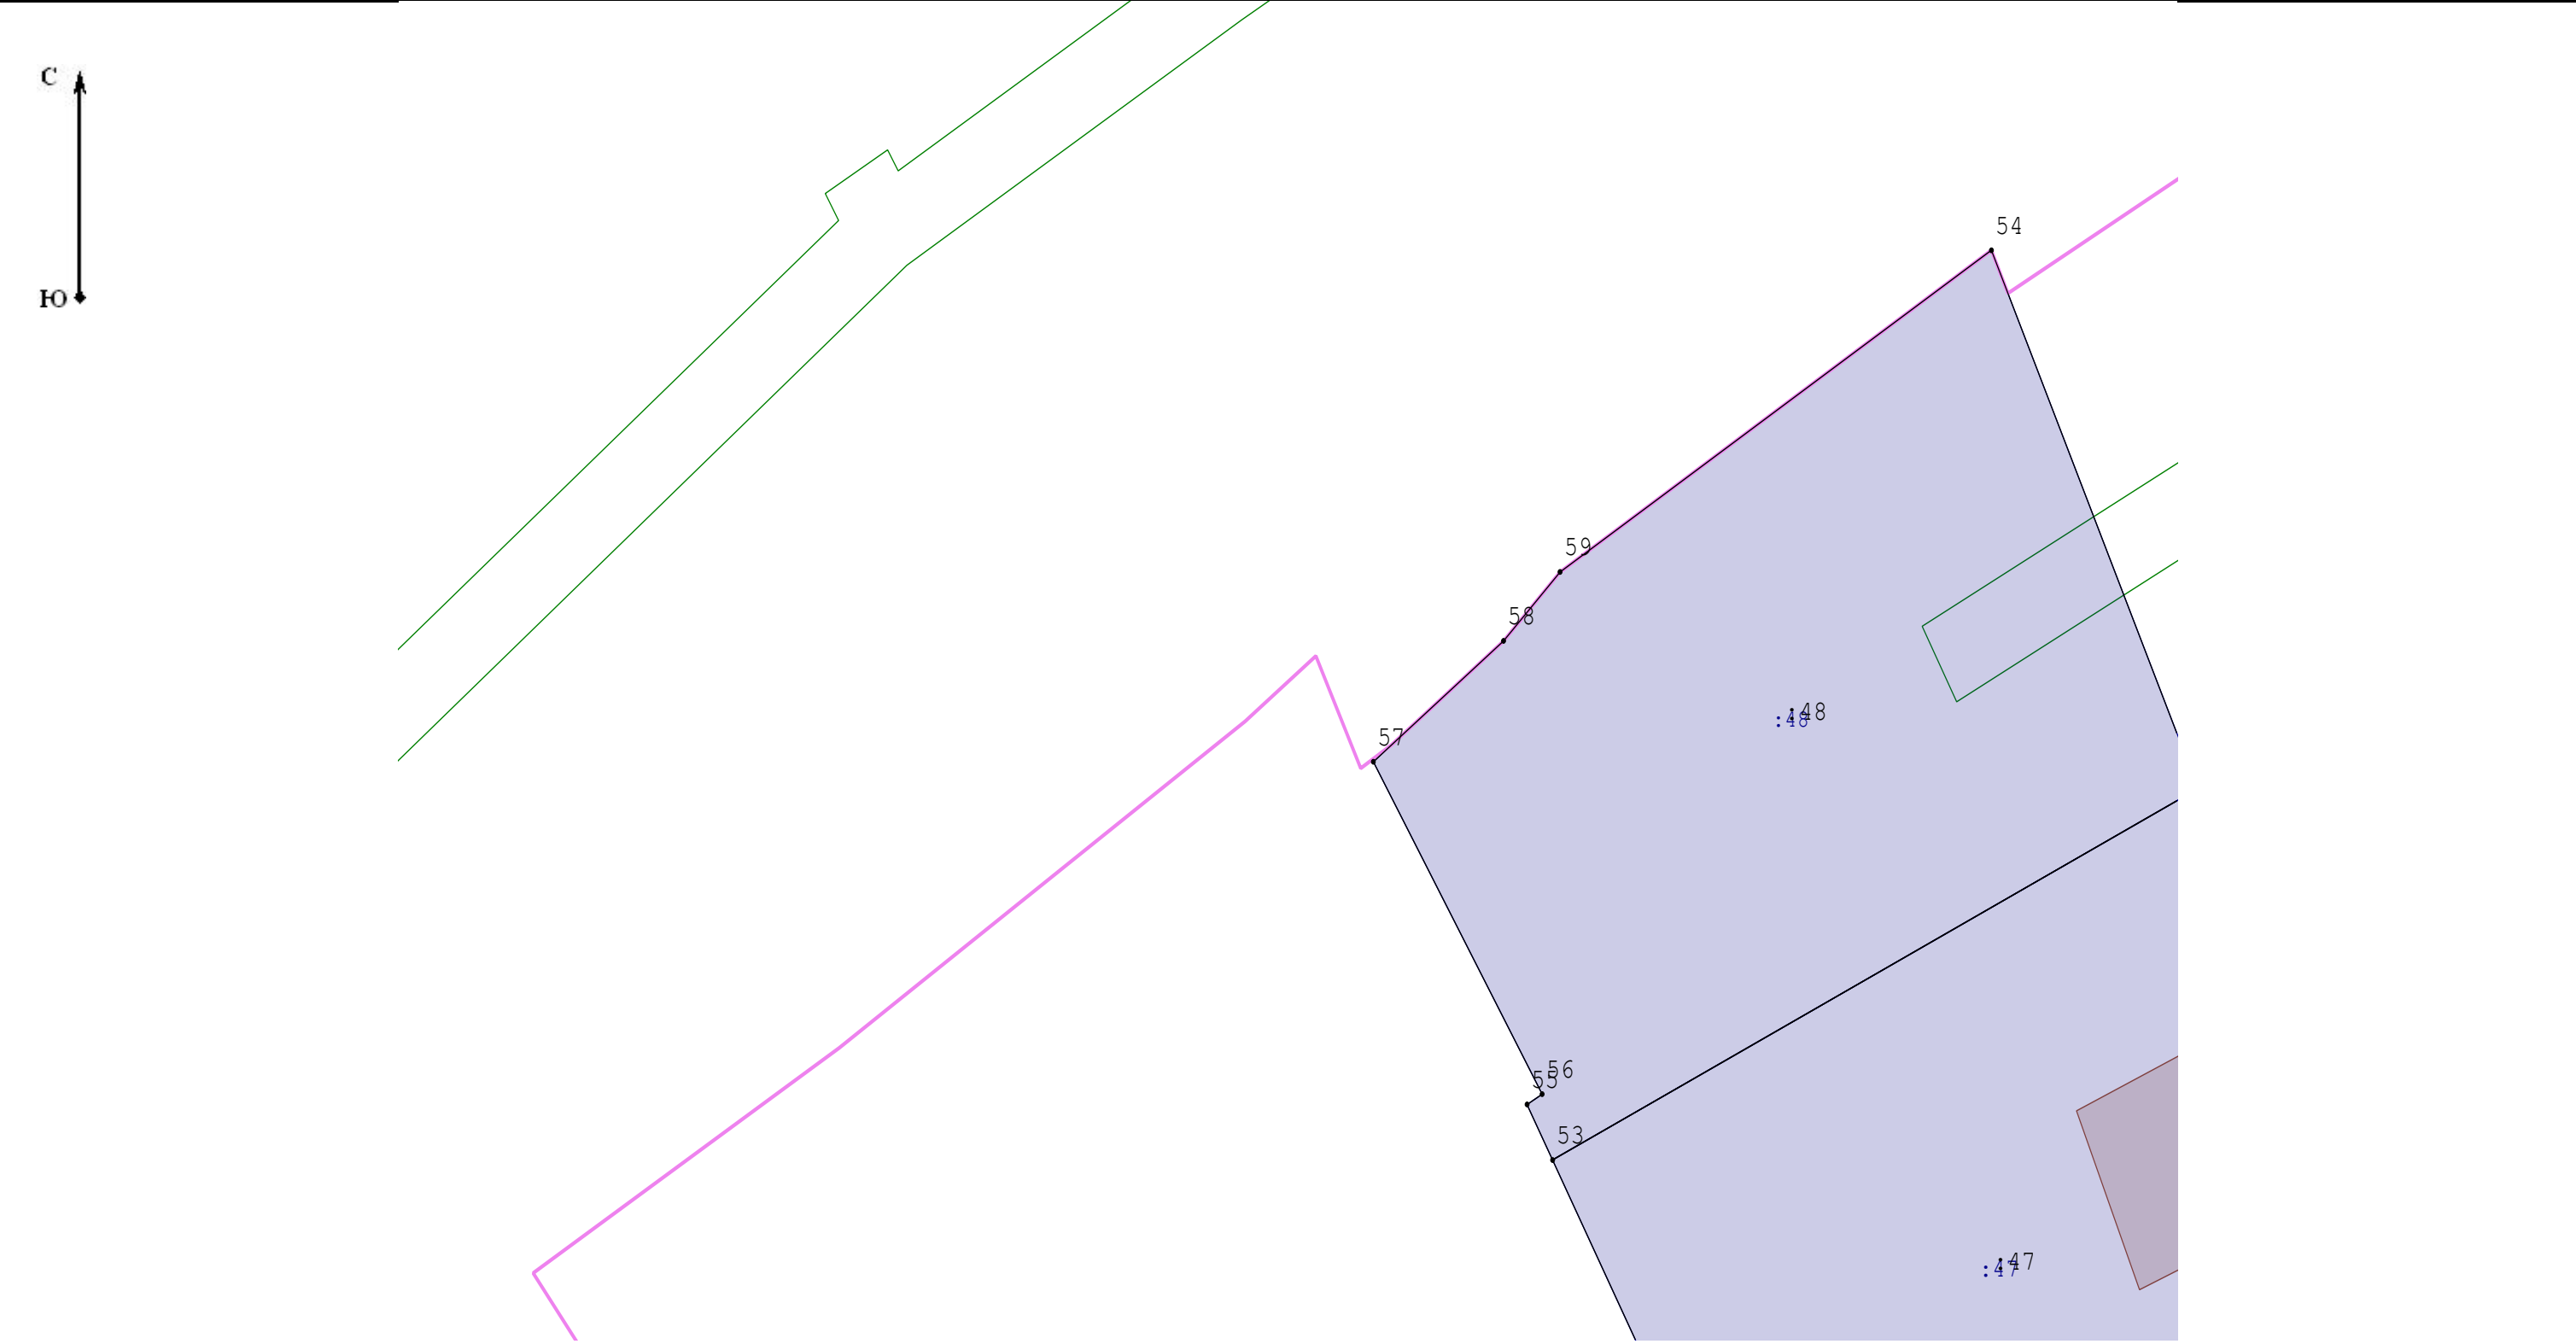

Масштаб 1:300

Условные обозначения:

- |  |   |  |   |  |   |
|--|---|--|---|--|---|
|  | - Существующая часть границы, имеющиеся в ЕГРН сведения о которой достаточны для определения ее местоположения                                           |  | - Вновь образованная часть границы, сведения о которой достаточны для определения ее местоположения |  | - Часть контура, образованного проекцией существующего наземного конструктивного элемента здания, сооружения, объекта незавершенного строительства |
|  | - Часть контура, образованного проекцией вновь образованного наземного конструктивного элемента здания, сооружения, объекта незавершенного строительства |  | - Характерная точка контура здания, сооружения, объекта незавершенного строительства                |  | - Зона с особыми условиями использования территории ЗОУИТ                                                                                          |
|  | - Граница кадастрового квартала   |  | - Кадастровый номер земельного участка                                                              |  | - Кадастровый номер квартала   |


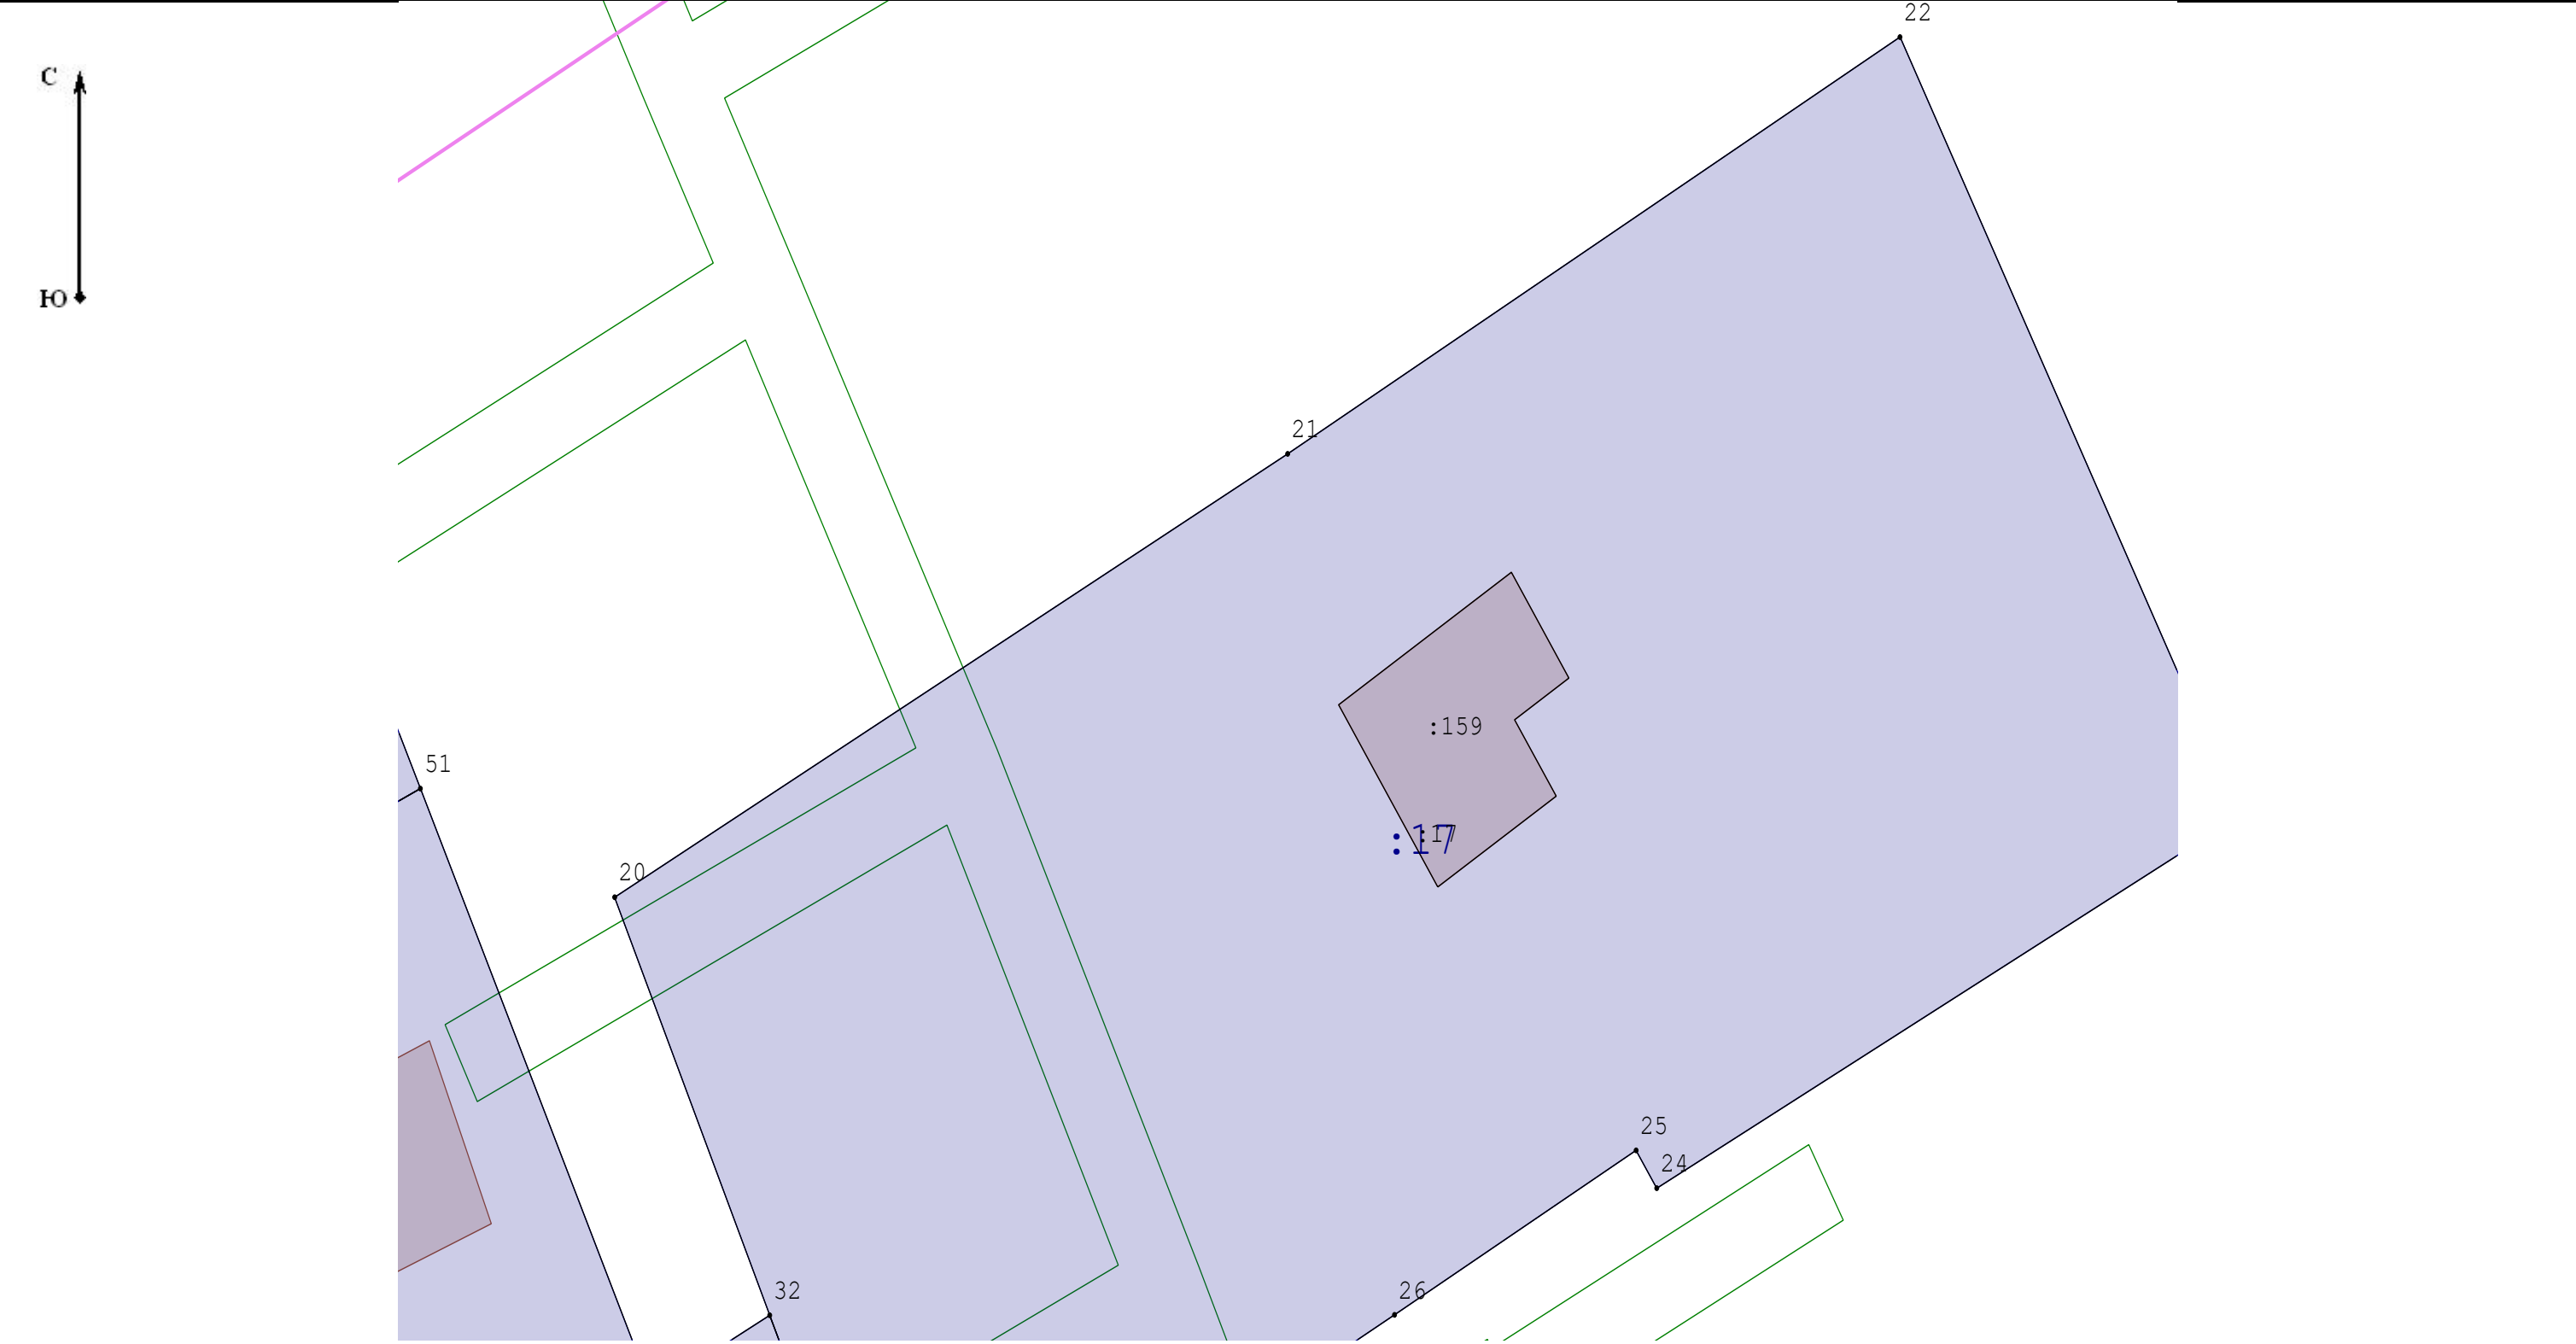


Масштаб 1:300

Условные обозначения:

- |  |   |  |   |  |   |
|--|---|--|---|--|---|
|  | - Существующая часть границы, имеющиеся в ЕГРН сведения о которой достаточны для определения ее местоположения                                           |  | - Вновь образованная часть границы, сведения о которой достаточны для определения ее местоположения |  | - Часть контура, образованного проекцией существующего наземного конструктивного элемента здания, сооружения, объекта незавершенного строительства |
|  | - Часть контура, образованного проекцией вновь образованного наземного конструктивного элемента здания, сооружения, объекта незавершенного строительства |  | - Характерная точка контура здания, сооружения, объекта незавершенного строительства                |  | - Зона с особыми условиями использования территории ЗОУИТ                                                                                          |
|  | - Граница кадастрового квартала   |  | - Кадастровый номер земельного участка                                                              |  | - Кадастровый номер квартала   |

|                                 |  |
|---------------------------------|--|
| Схема границ земельных участков |  |
|---------------------------------|--|

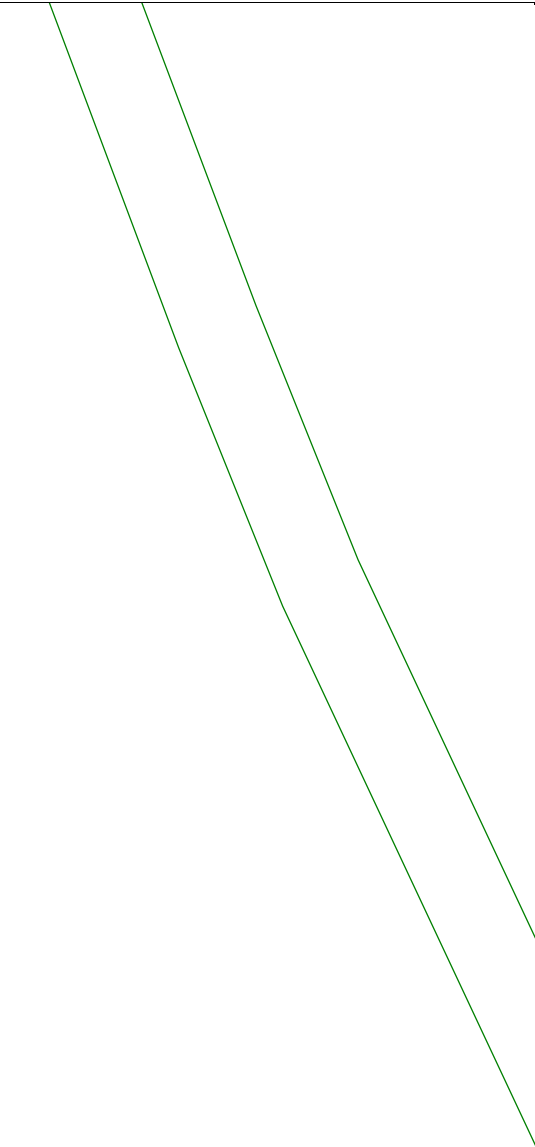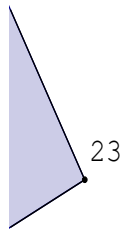

**Условные обозначения:**

— Существующая часть границы, имеющиеся в ЕГРН сведения о которой достаточны для определения ее местоположения

\_\_\_\_\_ - Часть контура, образованного проекцией вновь образованного наземного конструктивного элемента здания, сооружения, объекта незавершенного строительства

- Граница кадастрового квартала

- Вновь образованная часть границы, сведения о которой достаточны для определения ее местоположения

- - Характерная точка контура здания, сооружения, объекта незавершенного строительства

:100

- Кадастровый номер земельного участка

|   |
|---|
| _____ - Часть контура, образованного проекцией существующего наземного конструктивного элемента здания, сооружения, объекта незавершенного строительства |
|---|


- Зона с особыми условиями использования территории ЗОУИТ


13:24:0110094

4 - Кадастровый номер квартала

**Масштаб 1:300**




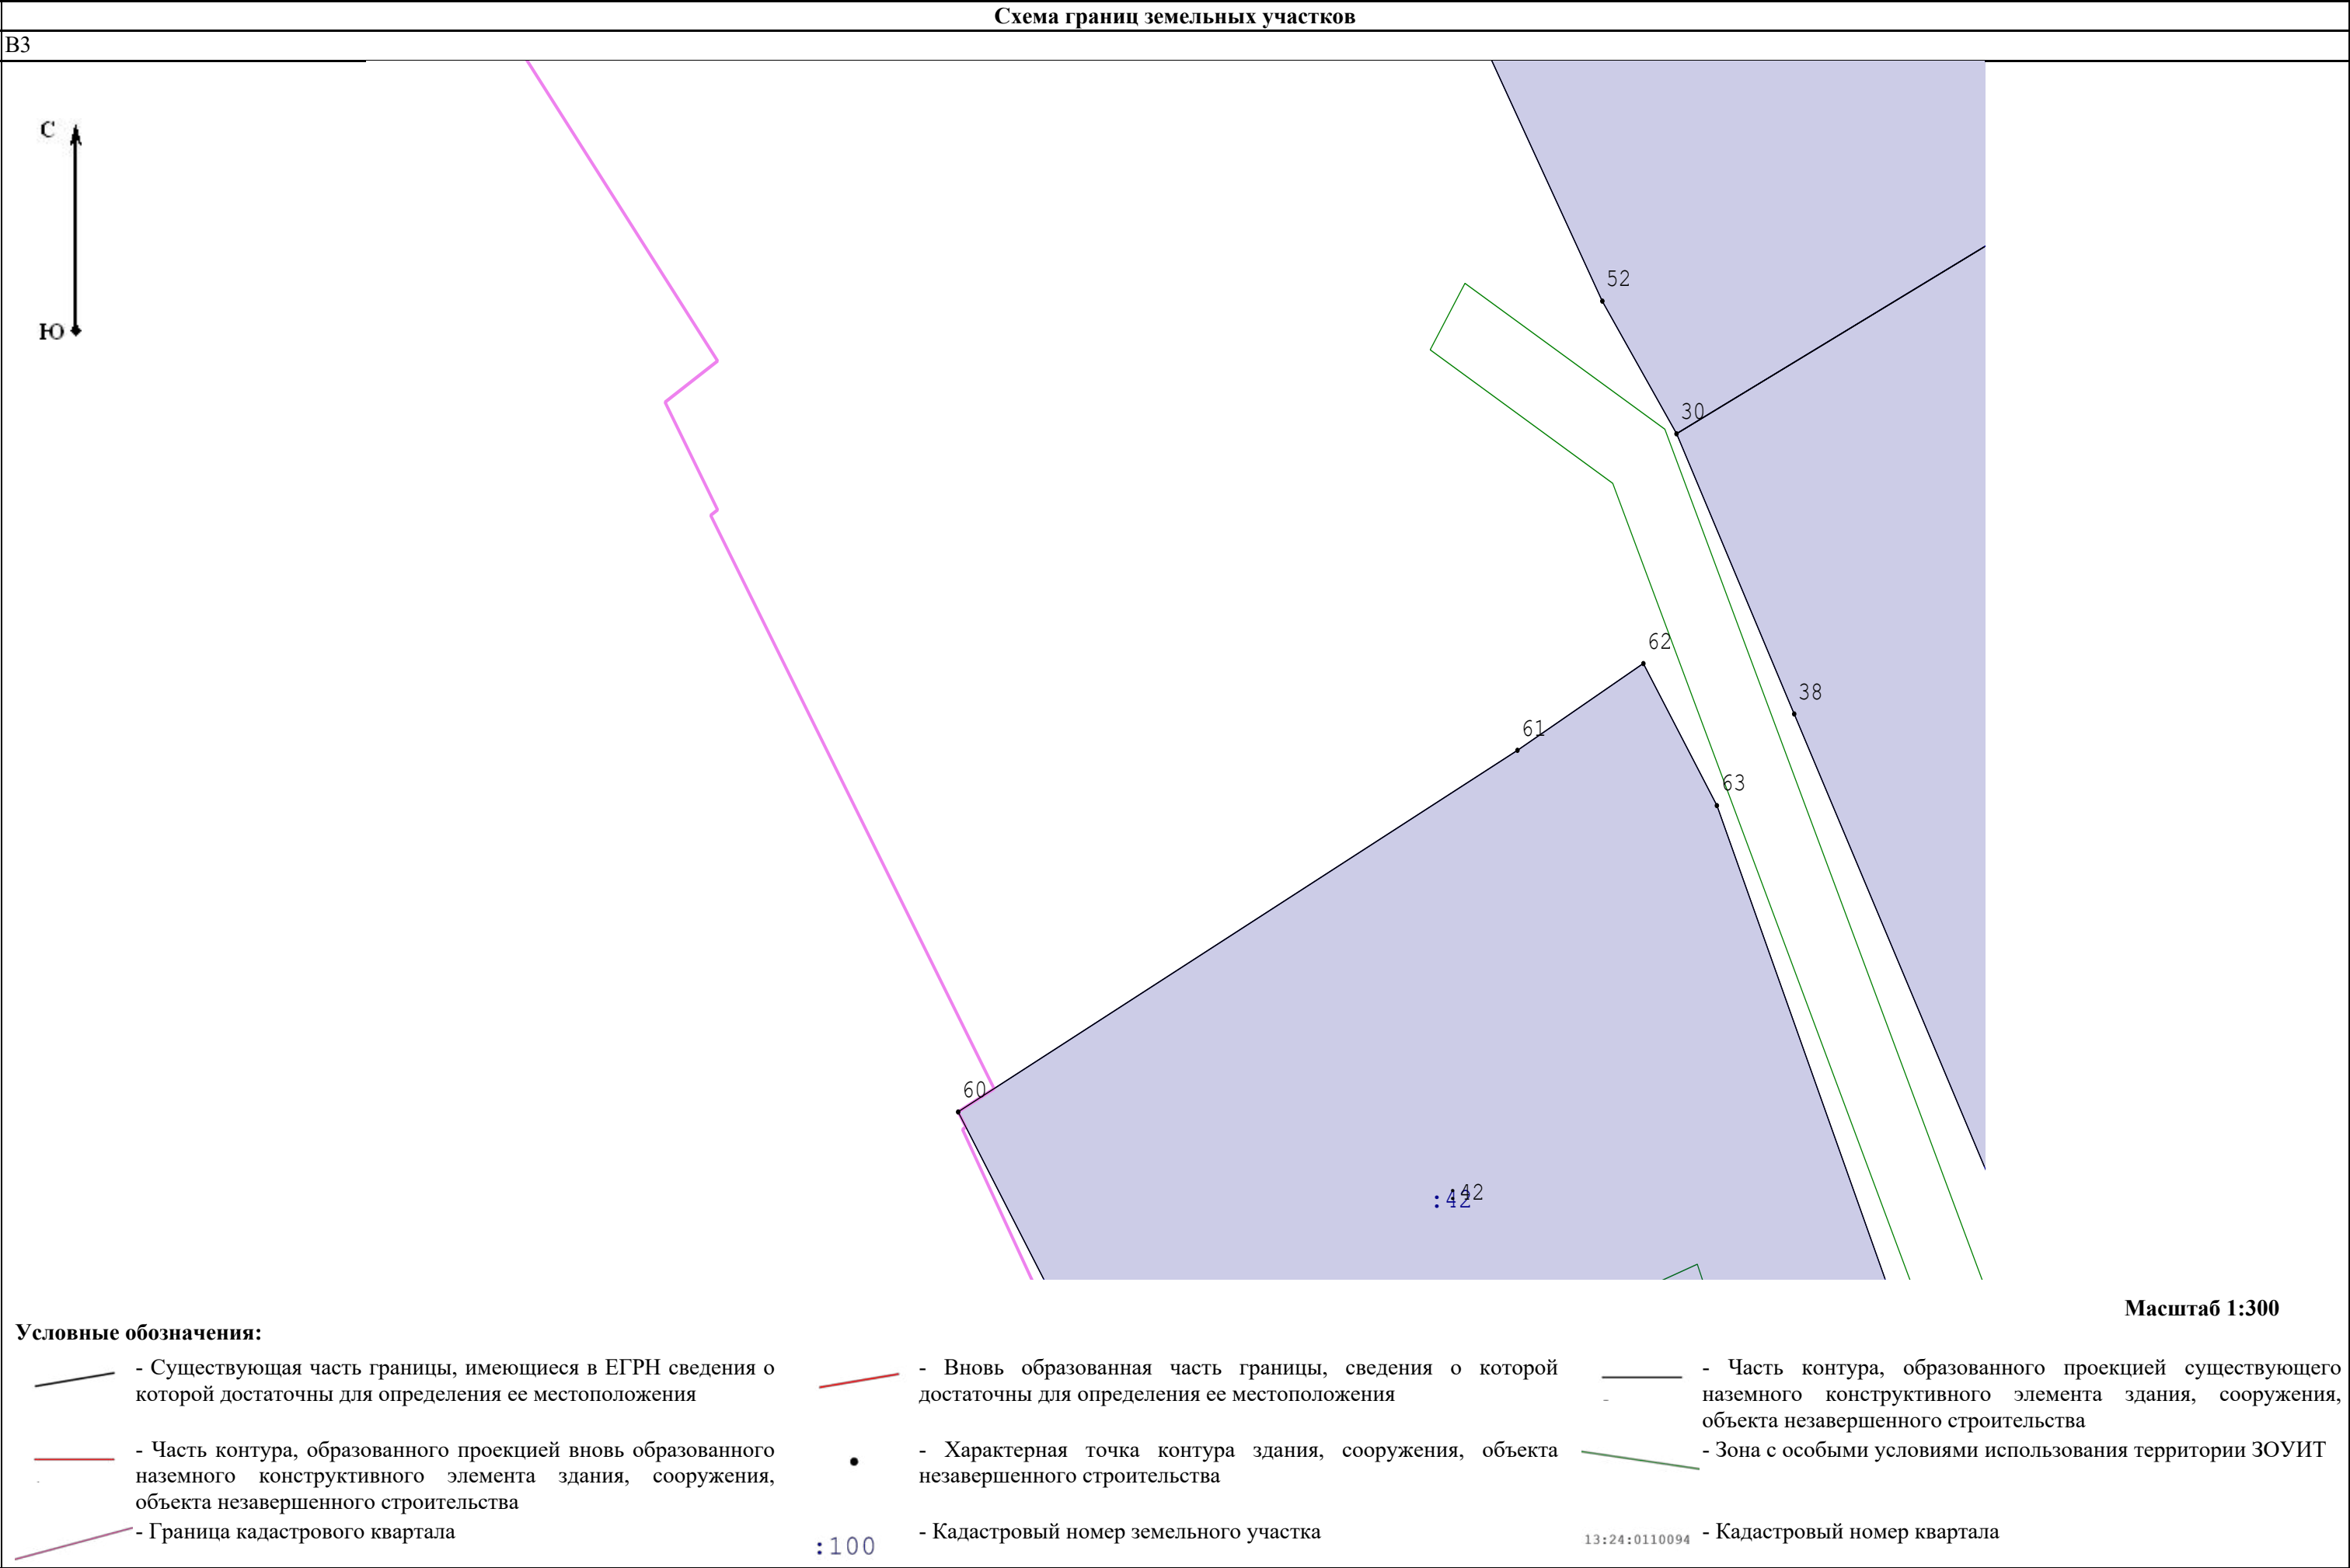

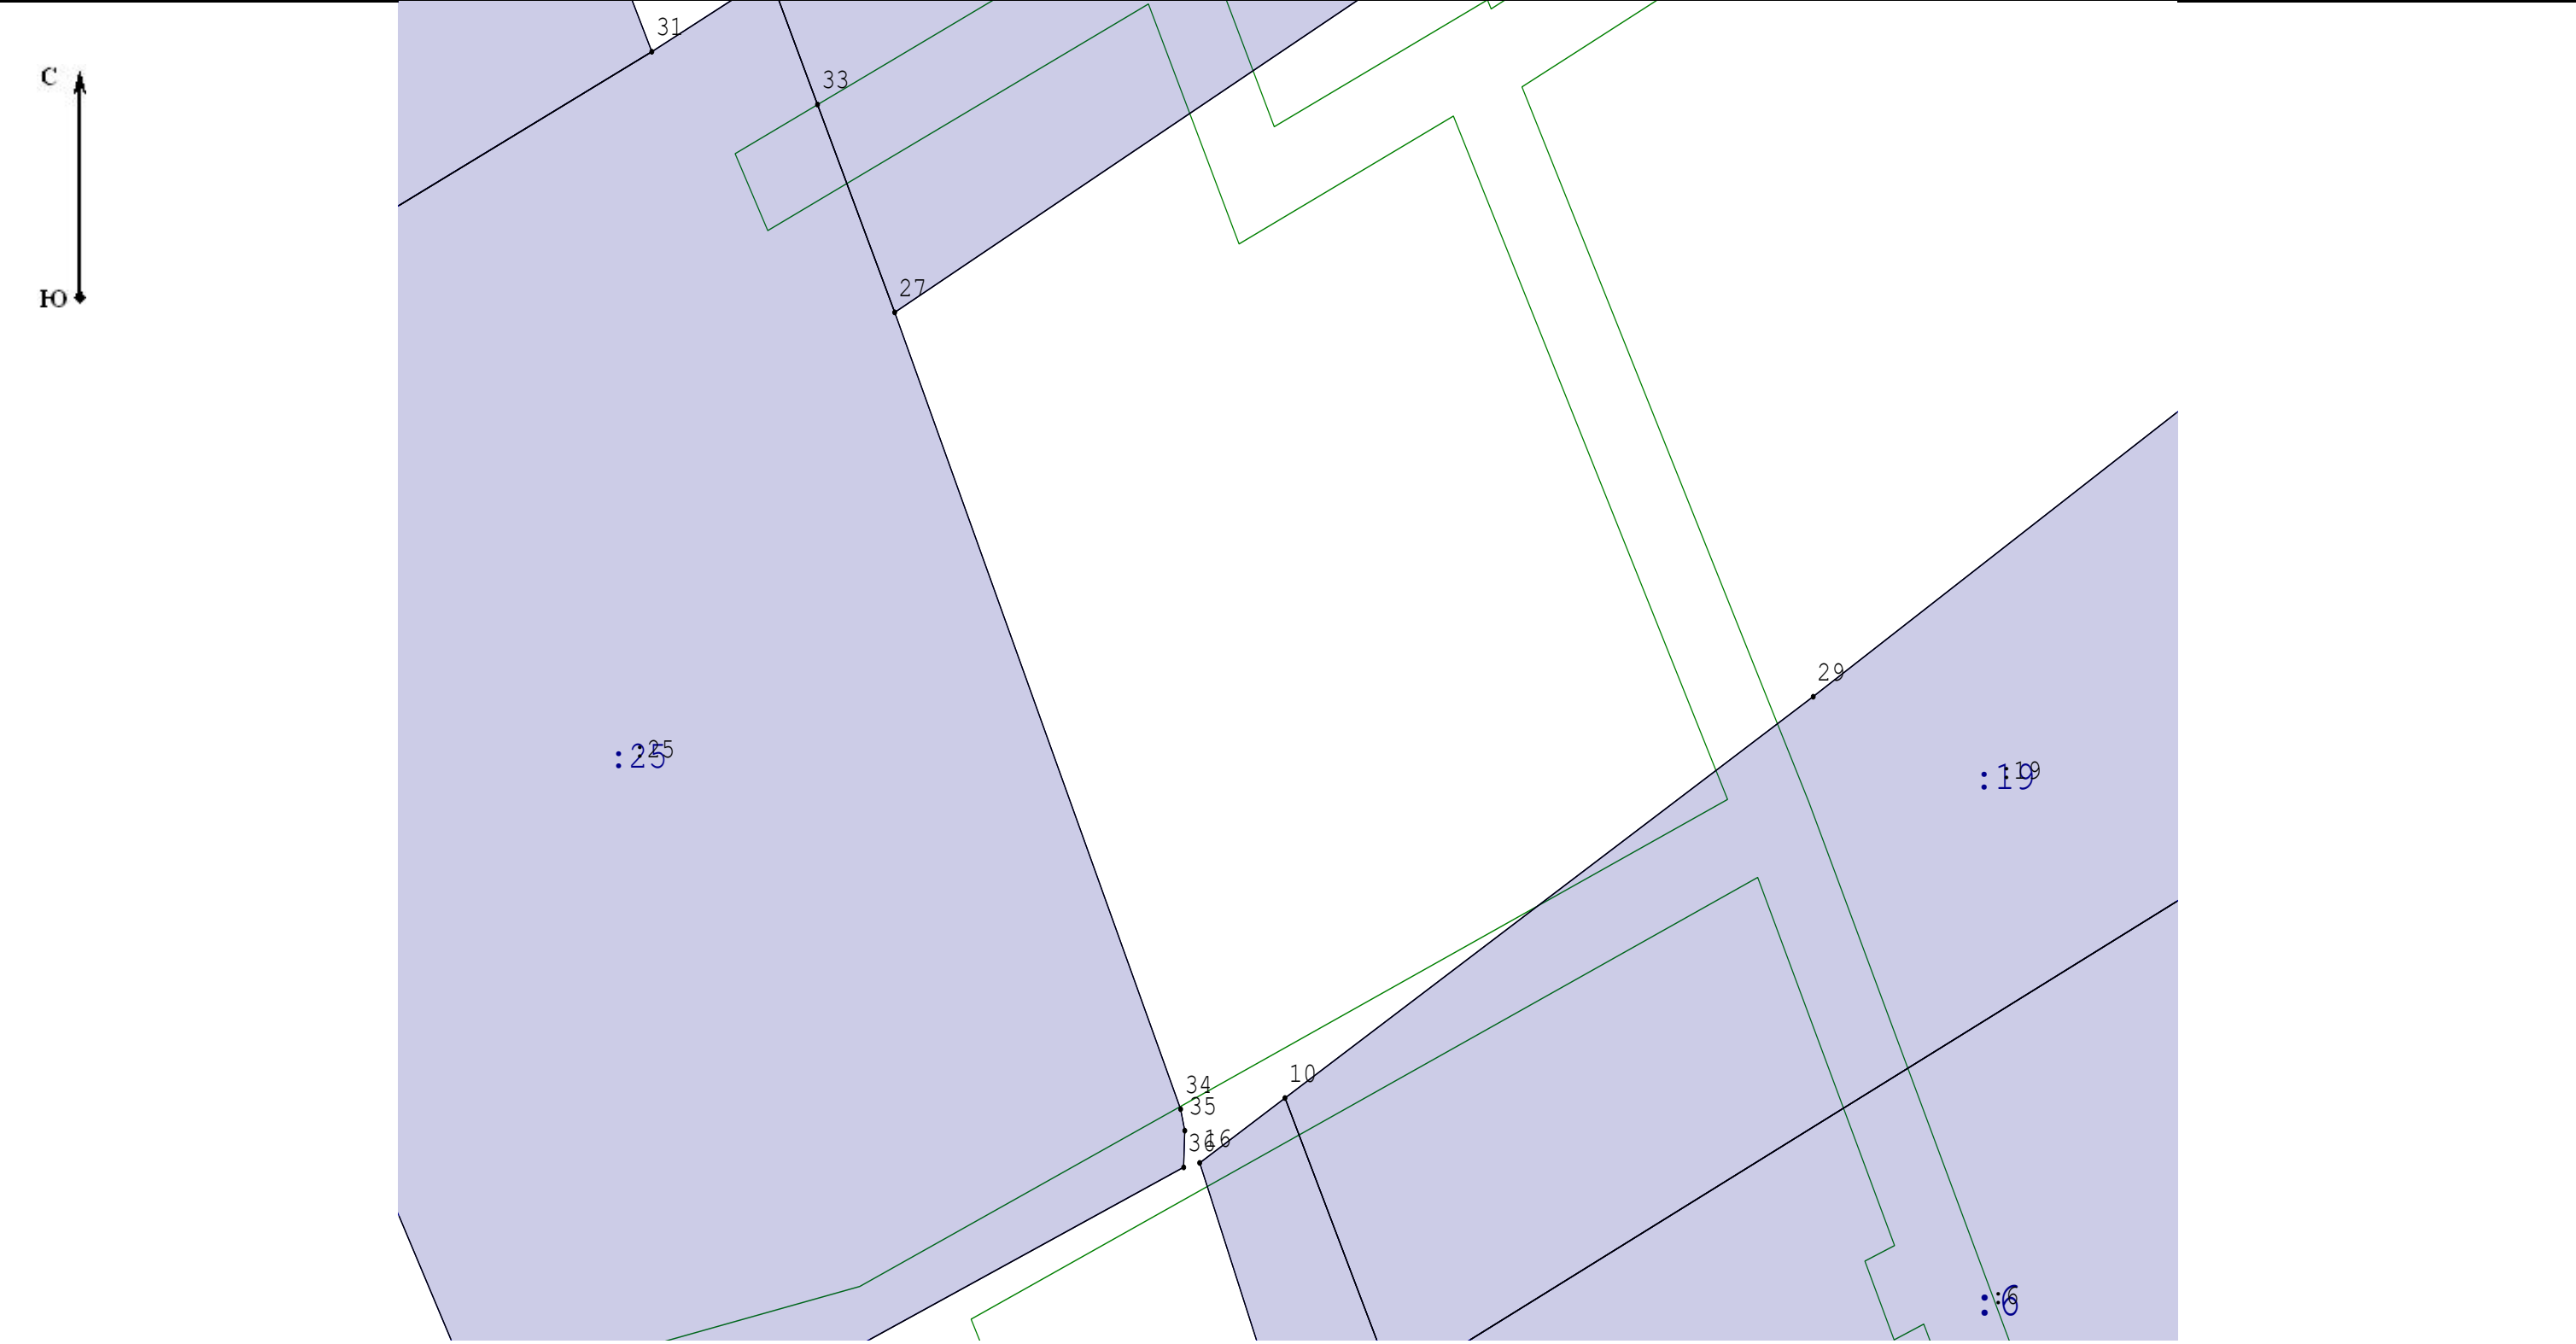


Масштаб 1:300

Условные обозначения:

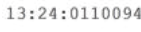- |   |   |   |
|---|---|---|
|  - Существующая часть границы, имеющиеся в ЕГРН сведения о которой достаточны для определения ее местоположения                                           |  - Вновь образованная часть границы, сведения о которой достаточны для определения ее местоположения |  - Часть контура, образованного проекцией существующего наземного конструктивного элемента здания, сооружения, объекта незавершенного строительства |
|  - Часть контура, образованного проекцией вновь образованного наземного конструктивного элемента здания, сооружения, объекта незавершенного строительства |  - Характерная точка контура здания, сооружения, объекта незавершенного строительства                |  - Зона с особыми условиями использования территории ЗОУИТ                                                                                          |
|  - Граница кадастрового квартала   |  :100 - Кадастровый номер земельного участка                                                         |  13:24:0110094 - Кадастровый номер квартала   |

D3

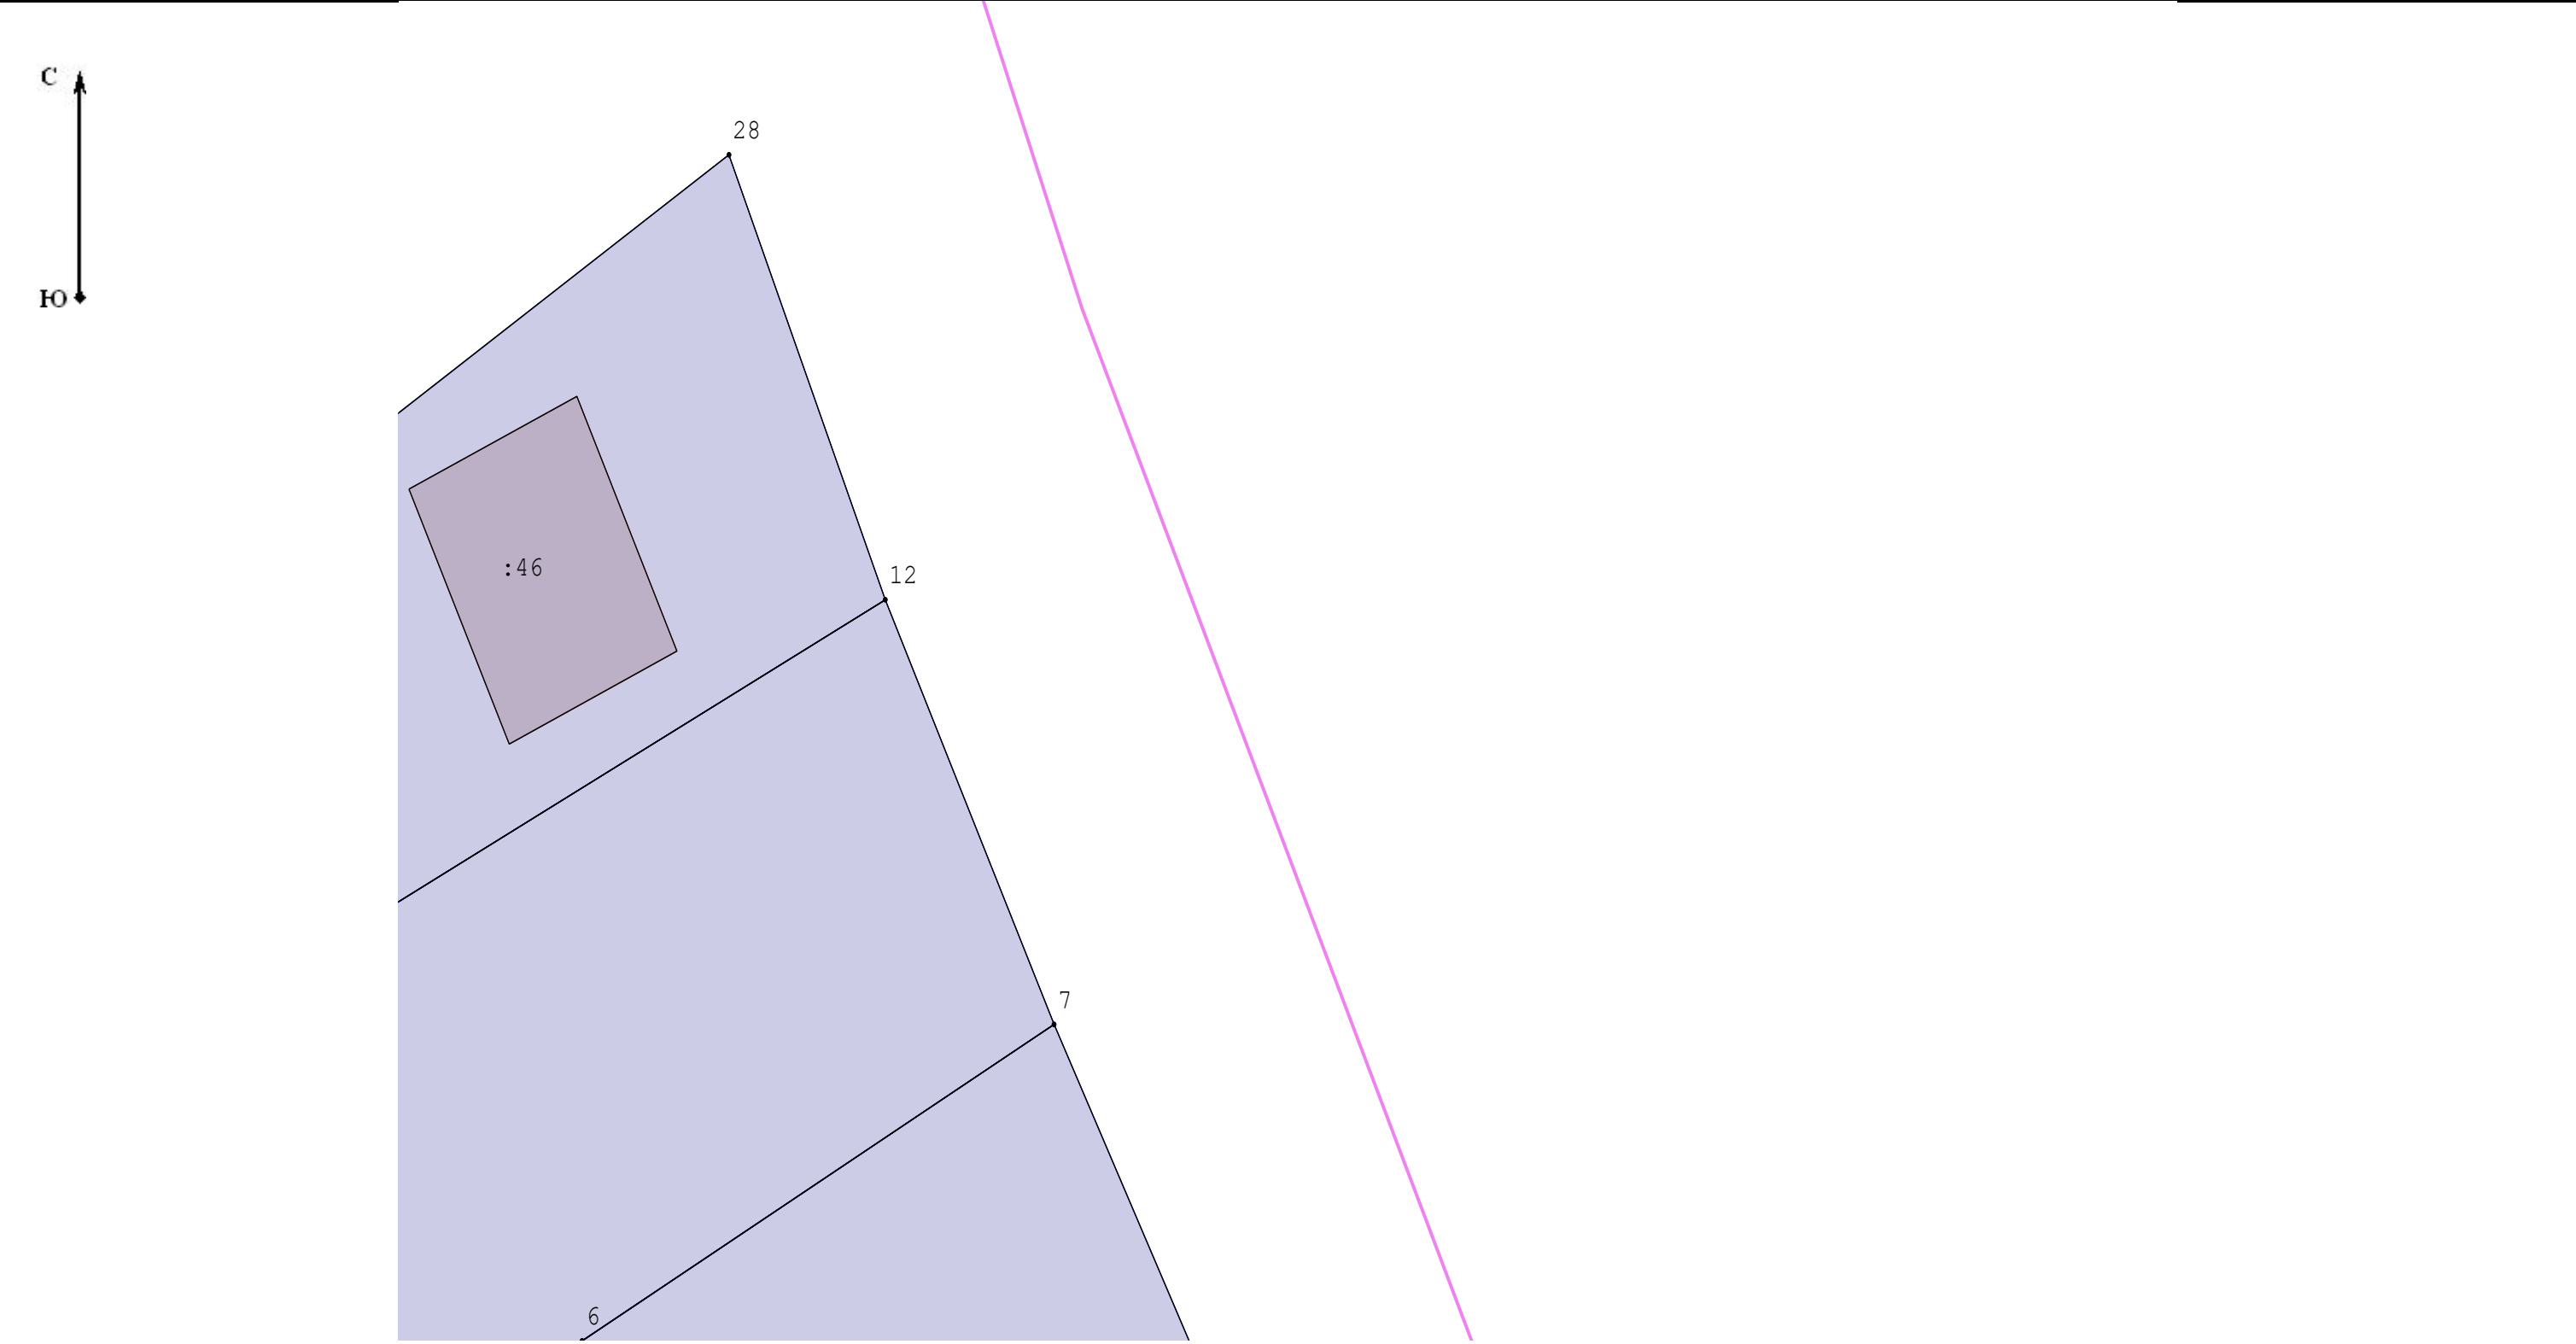

Масштаб 1:300

Условные обозначения:

- Существующая часть границы, имеющиеся в ЕГРН сведения о которой достаточны для определения ее местоположения

- Часть контура, образованного проекцией вновь образованного наземного конструктивного элемента здания, сооружения, объекта незавершенного строительства

- Граница кадастрового квартала

- Вновь образованная часть границы, сведения о которой достаточны для определения ее местоположения

- Характерная точка контура здания, сооружения, объекта незавершенного строительства

:100

- Кадастровый номер земельного участка


- Часть контура, образованного проекцией существующего наземного конструктивного элемента здания, сооружения, объекта незавершенного строительства

- Зона с особыми условиями использования территории ЗОУИТ

13:24:0110094


- Кадастровый номер квартала



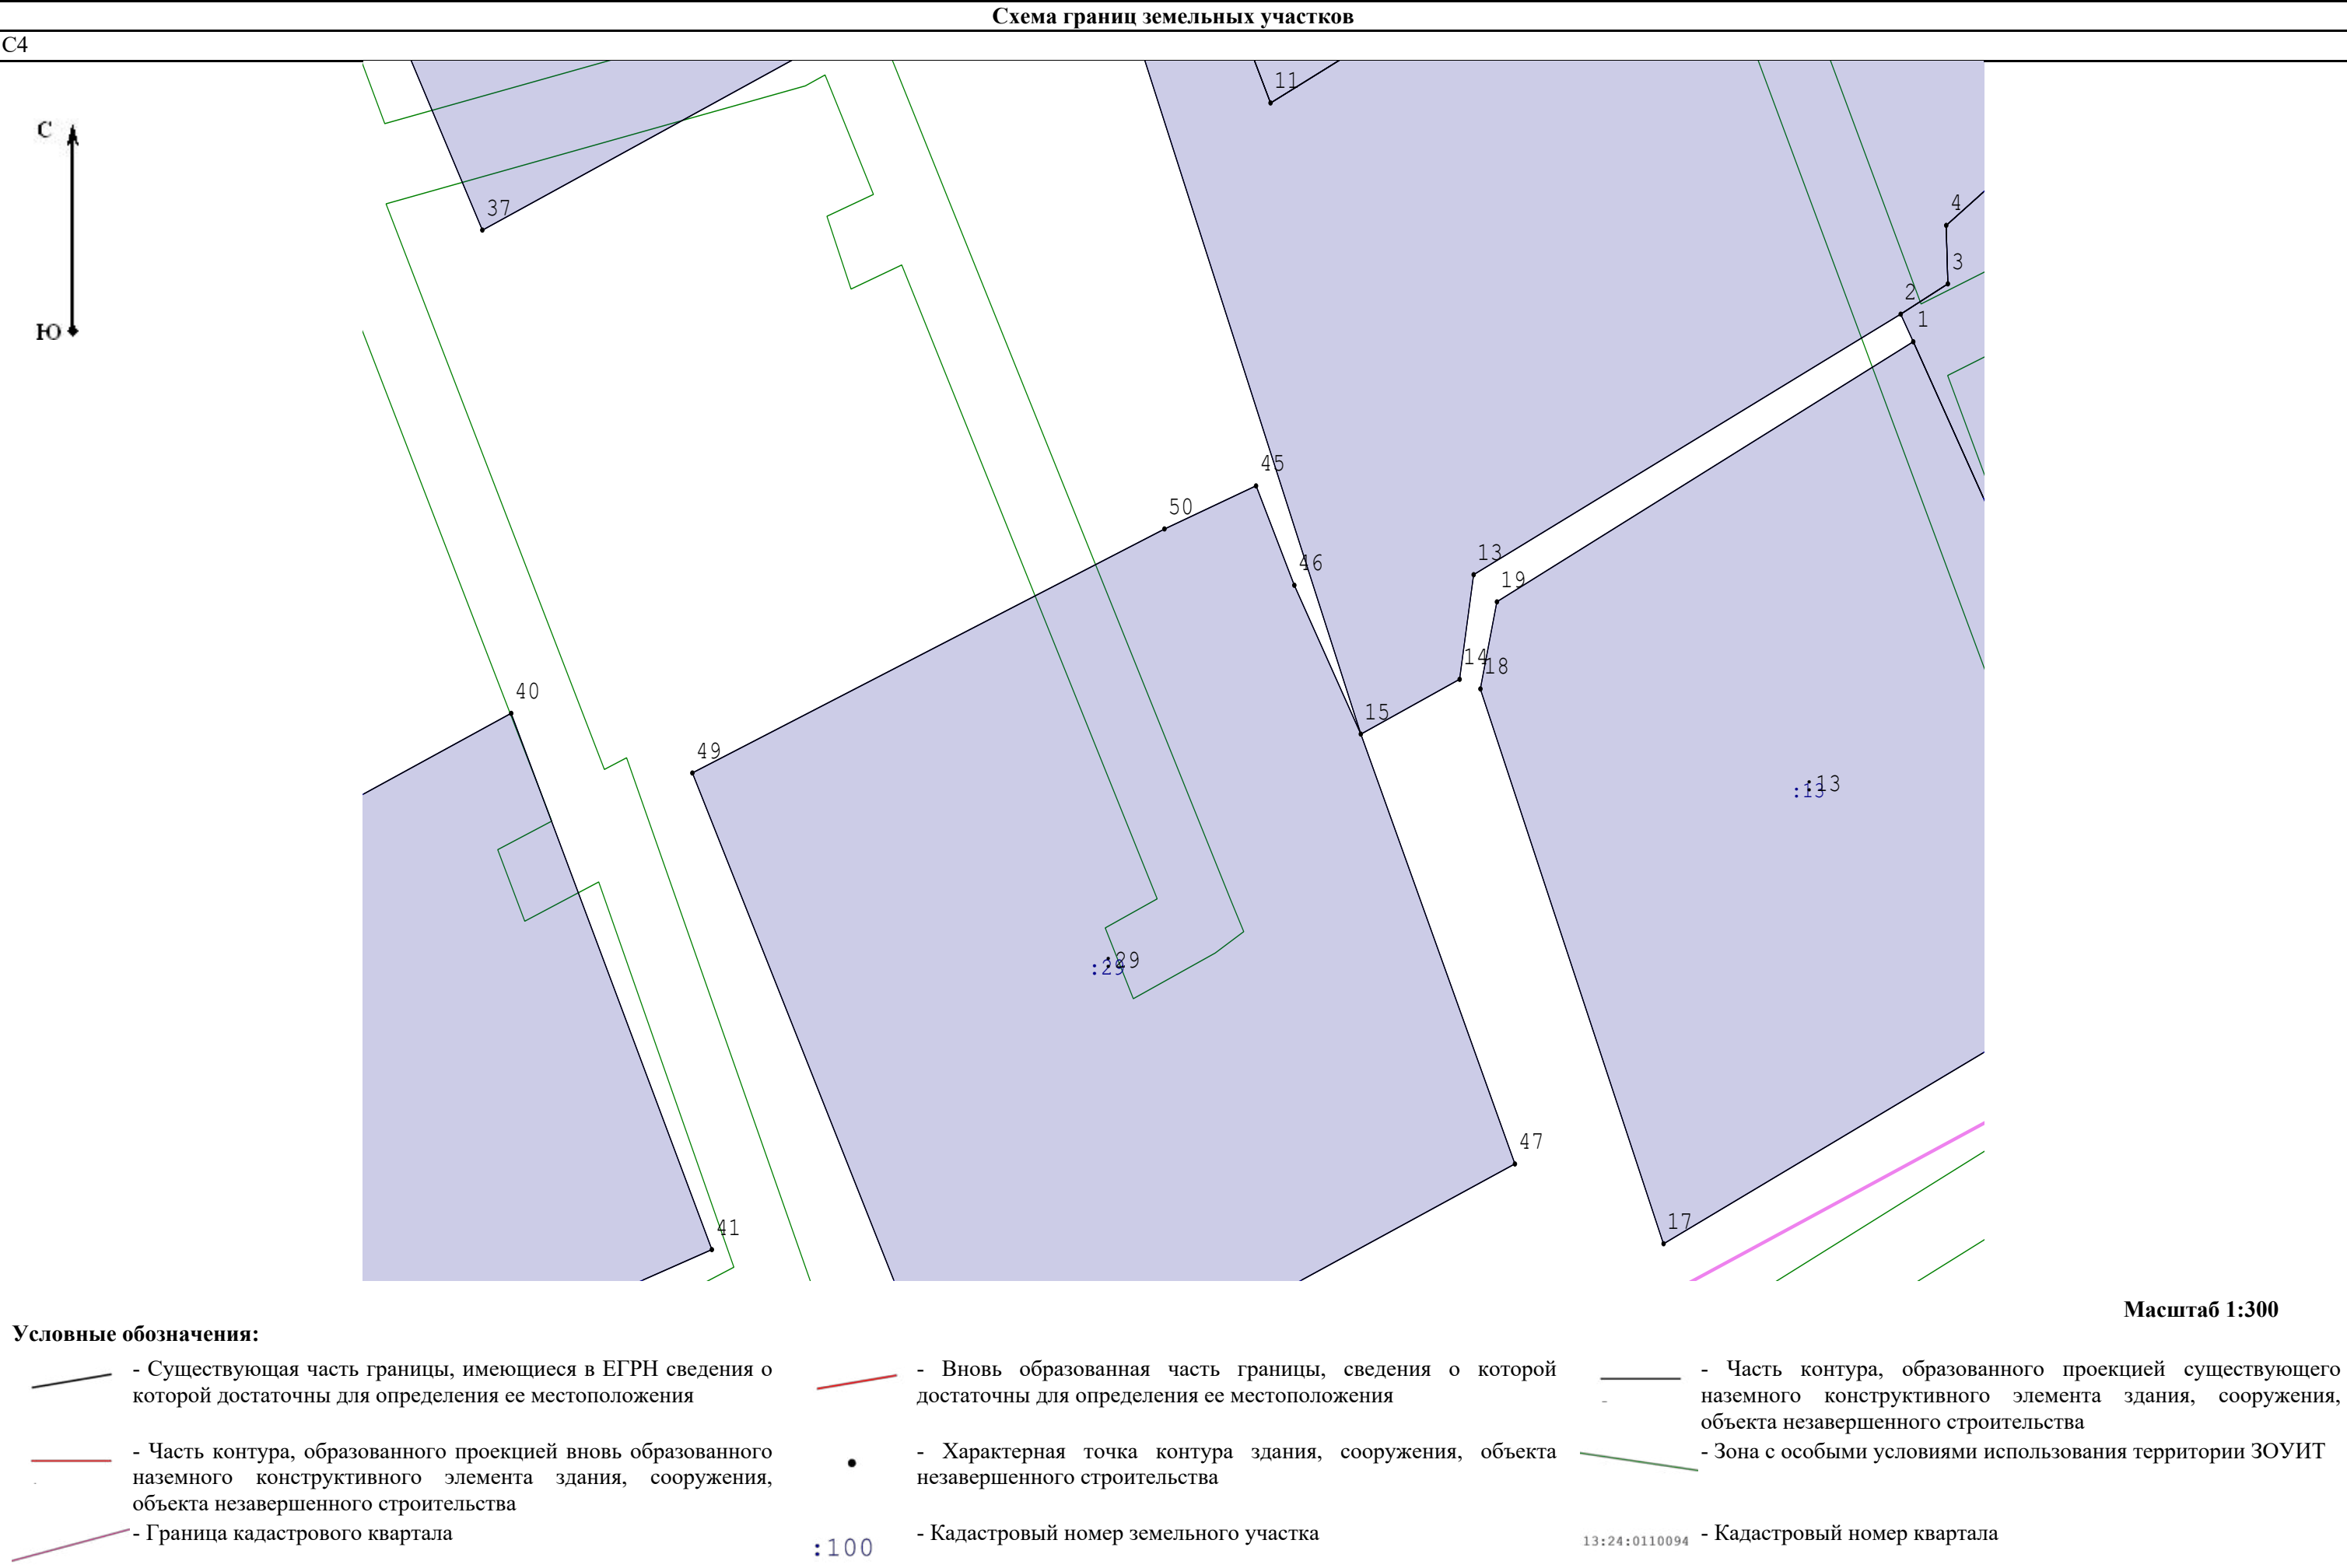





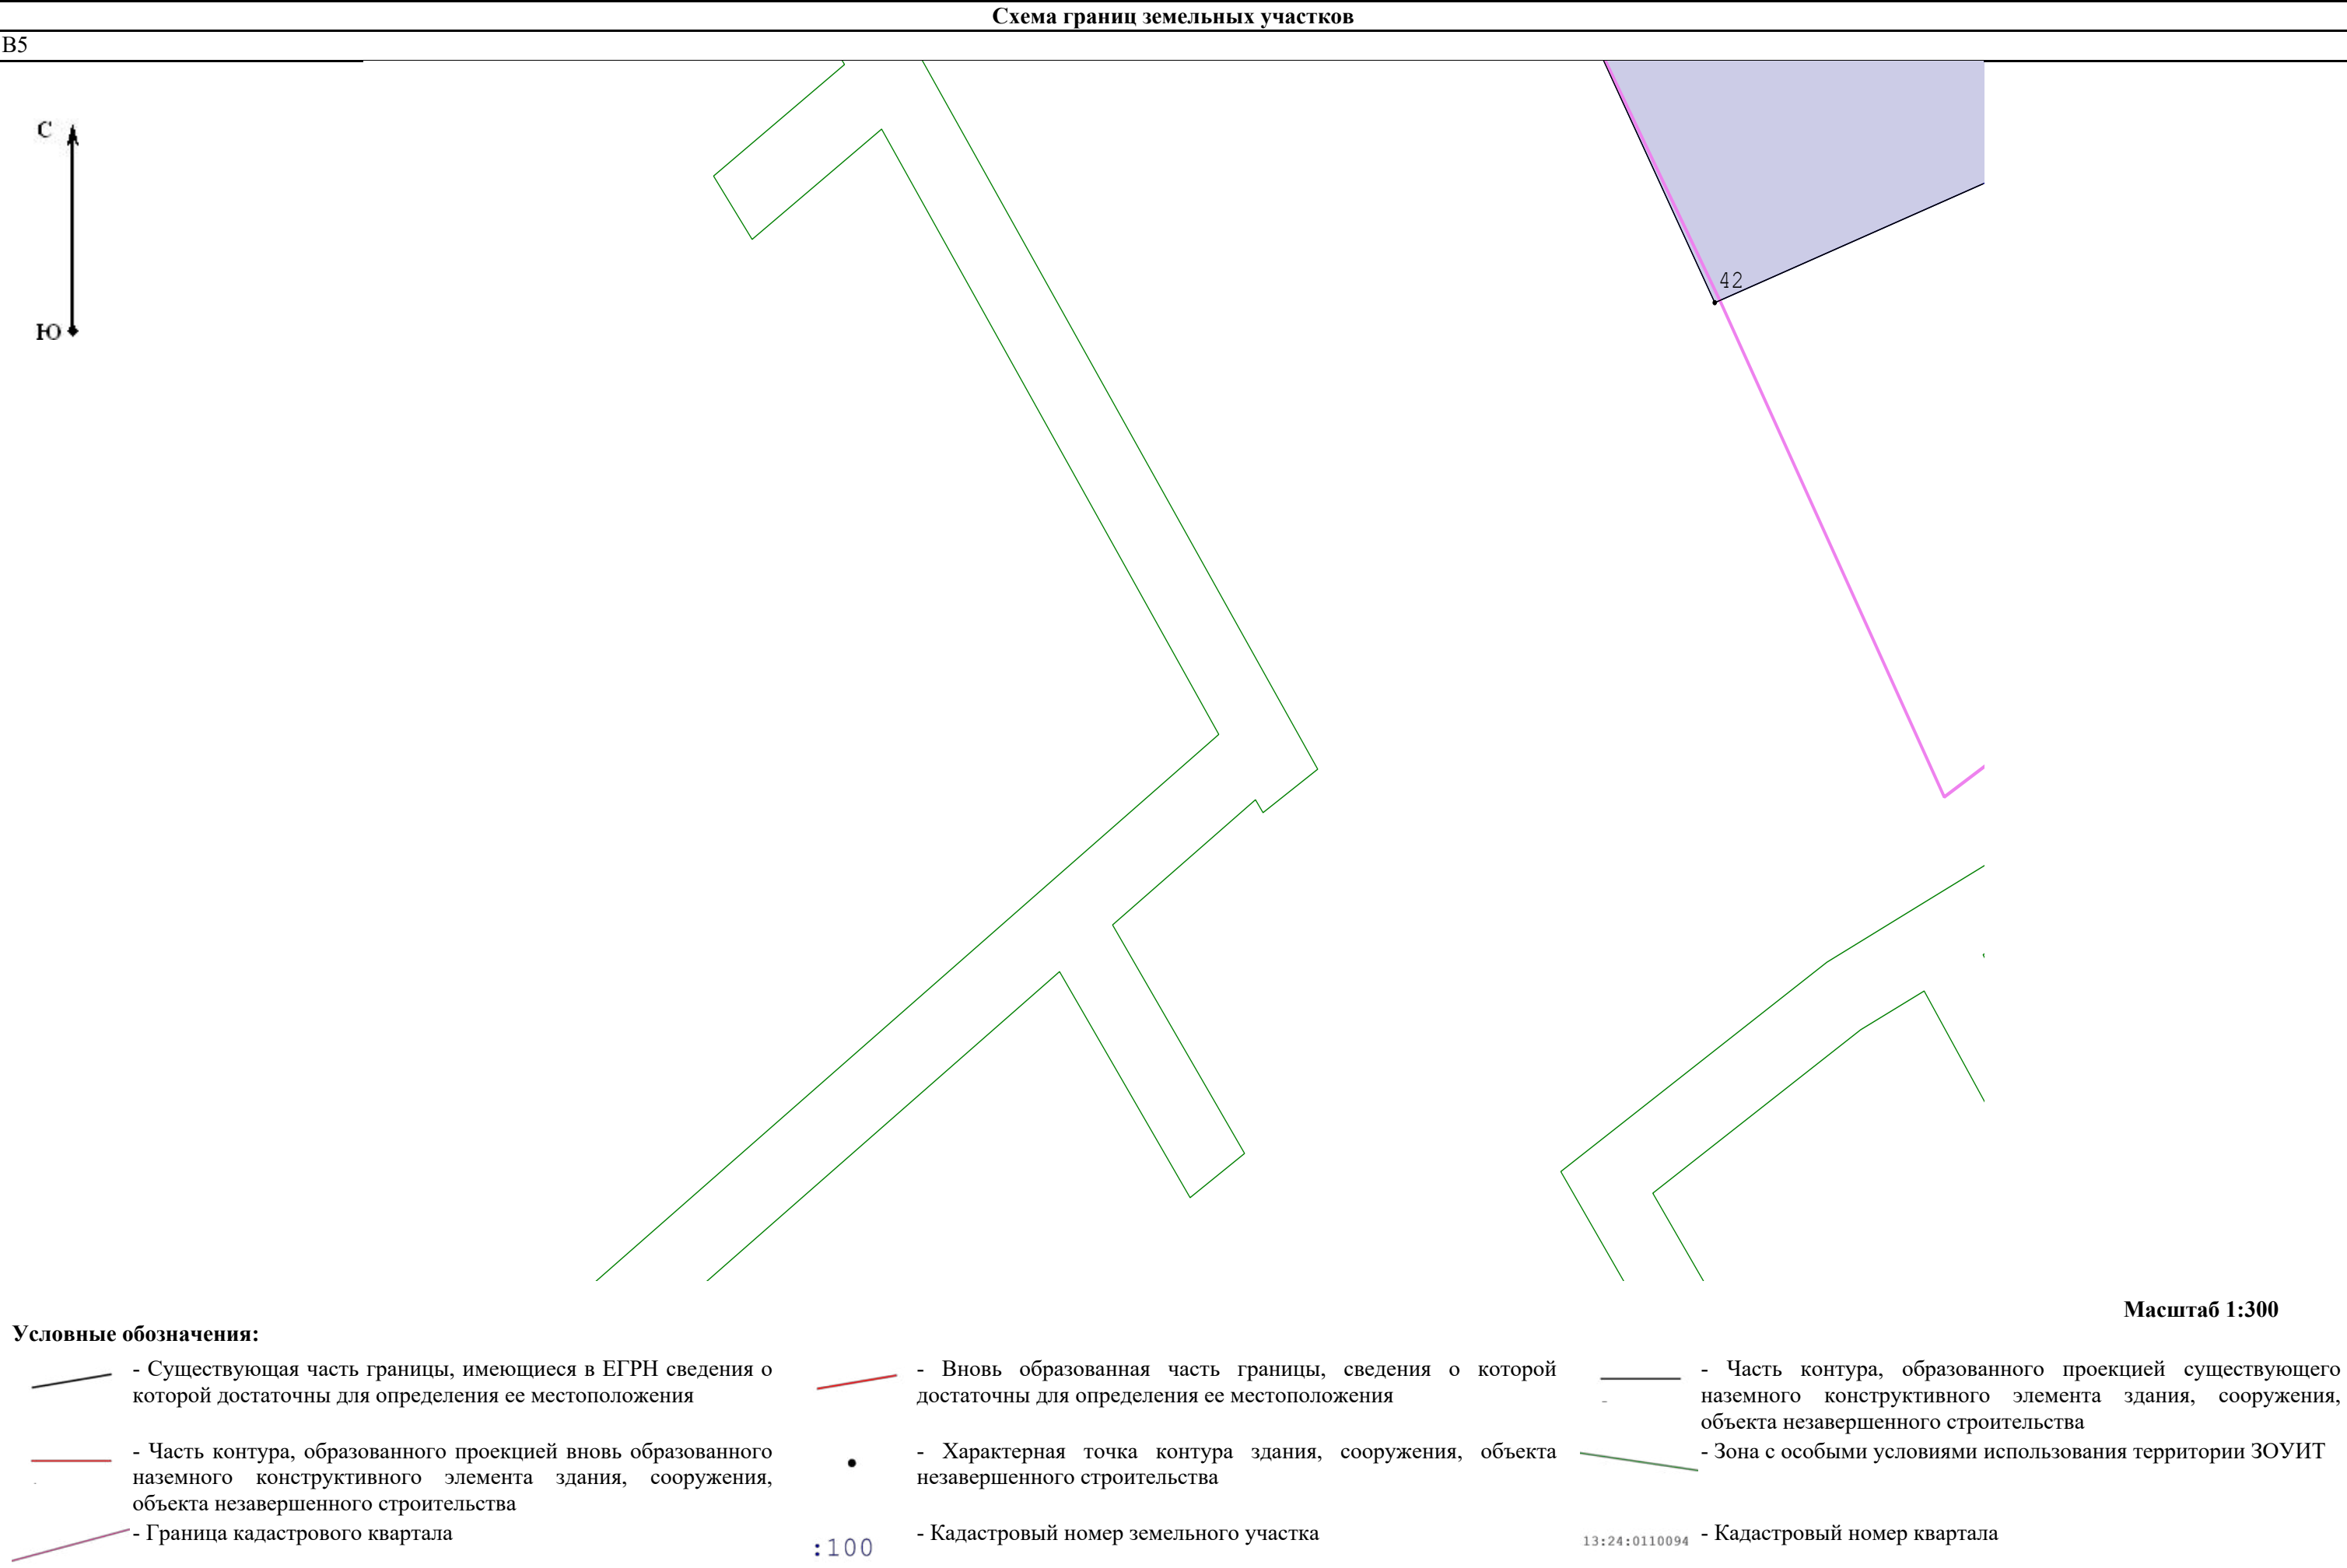


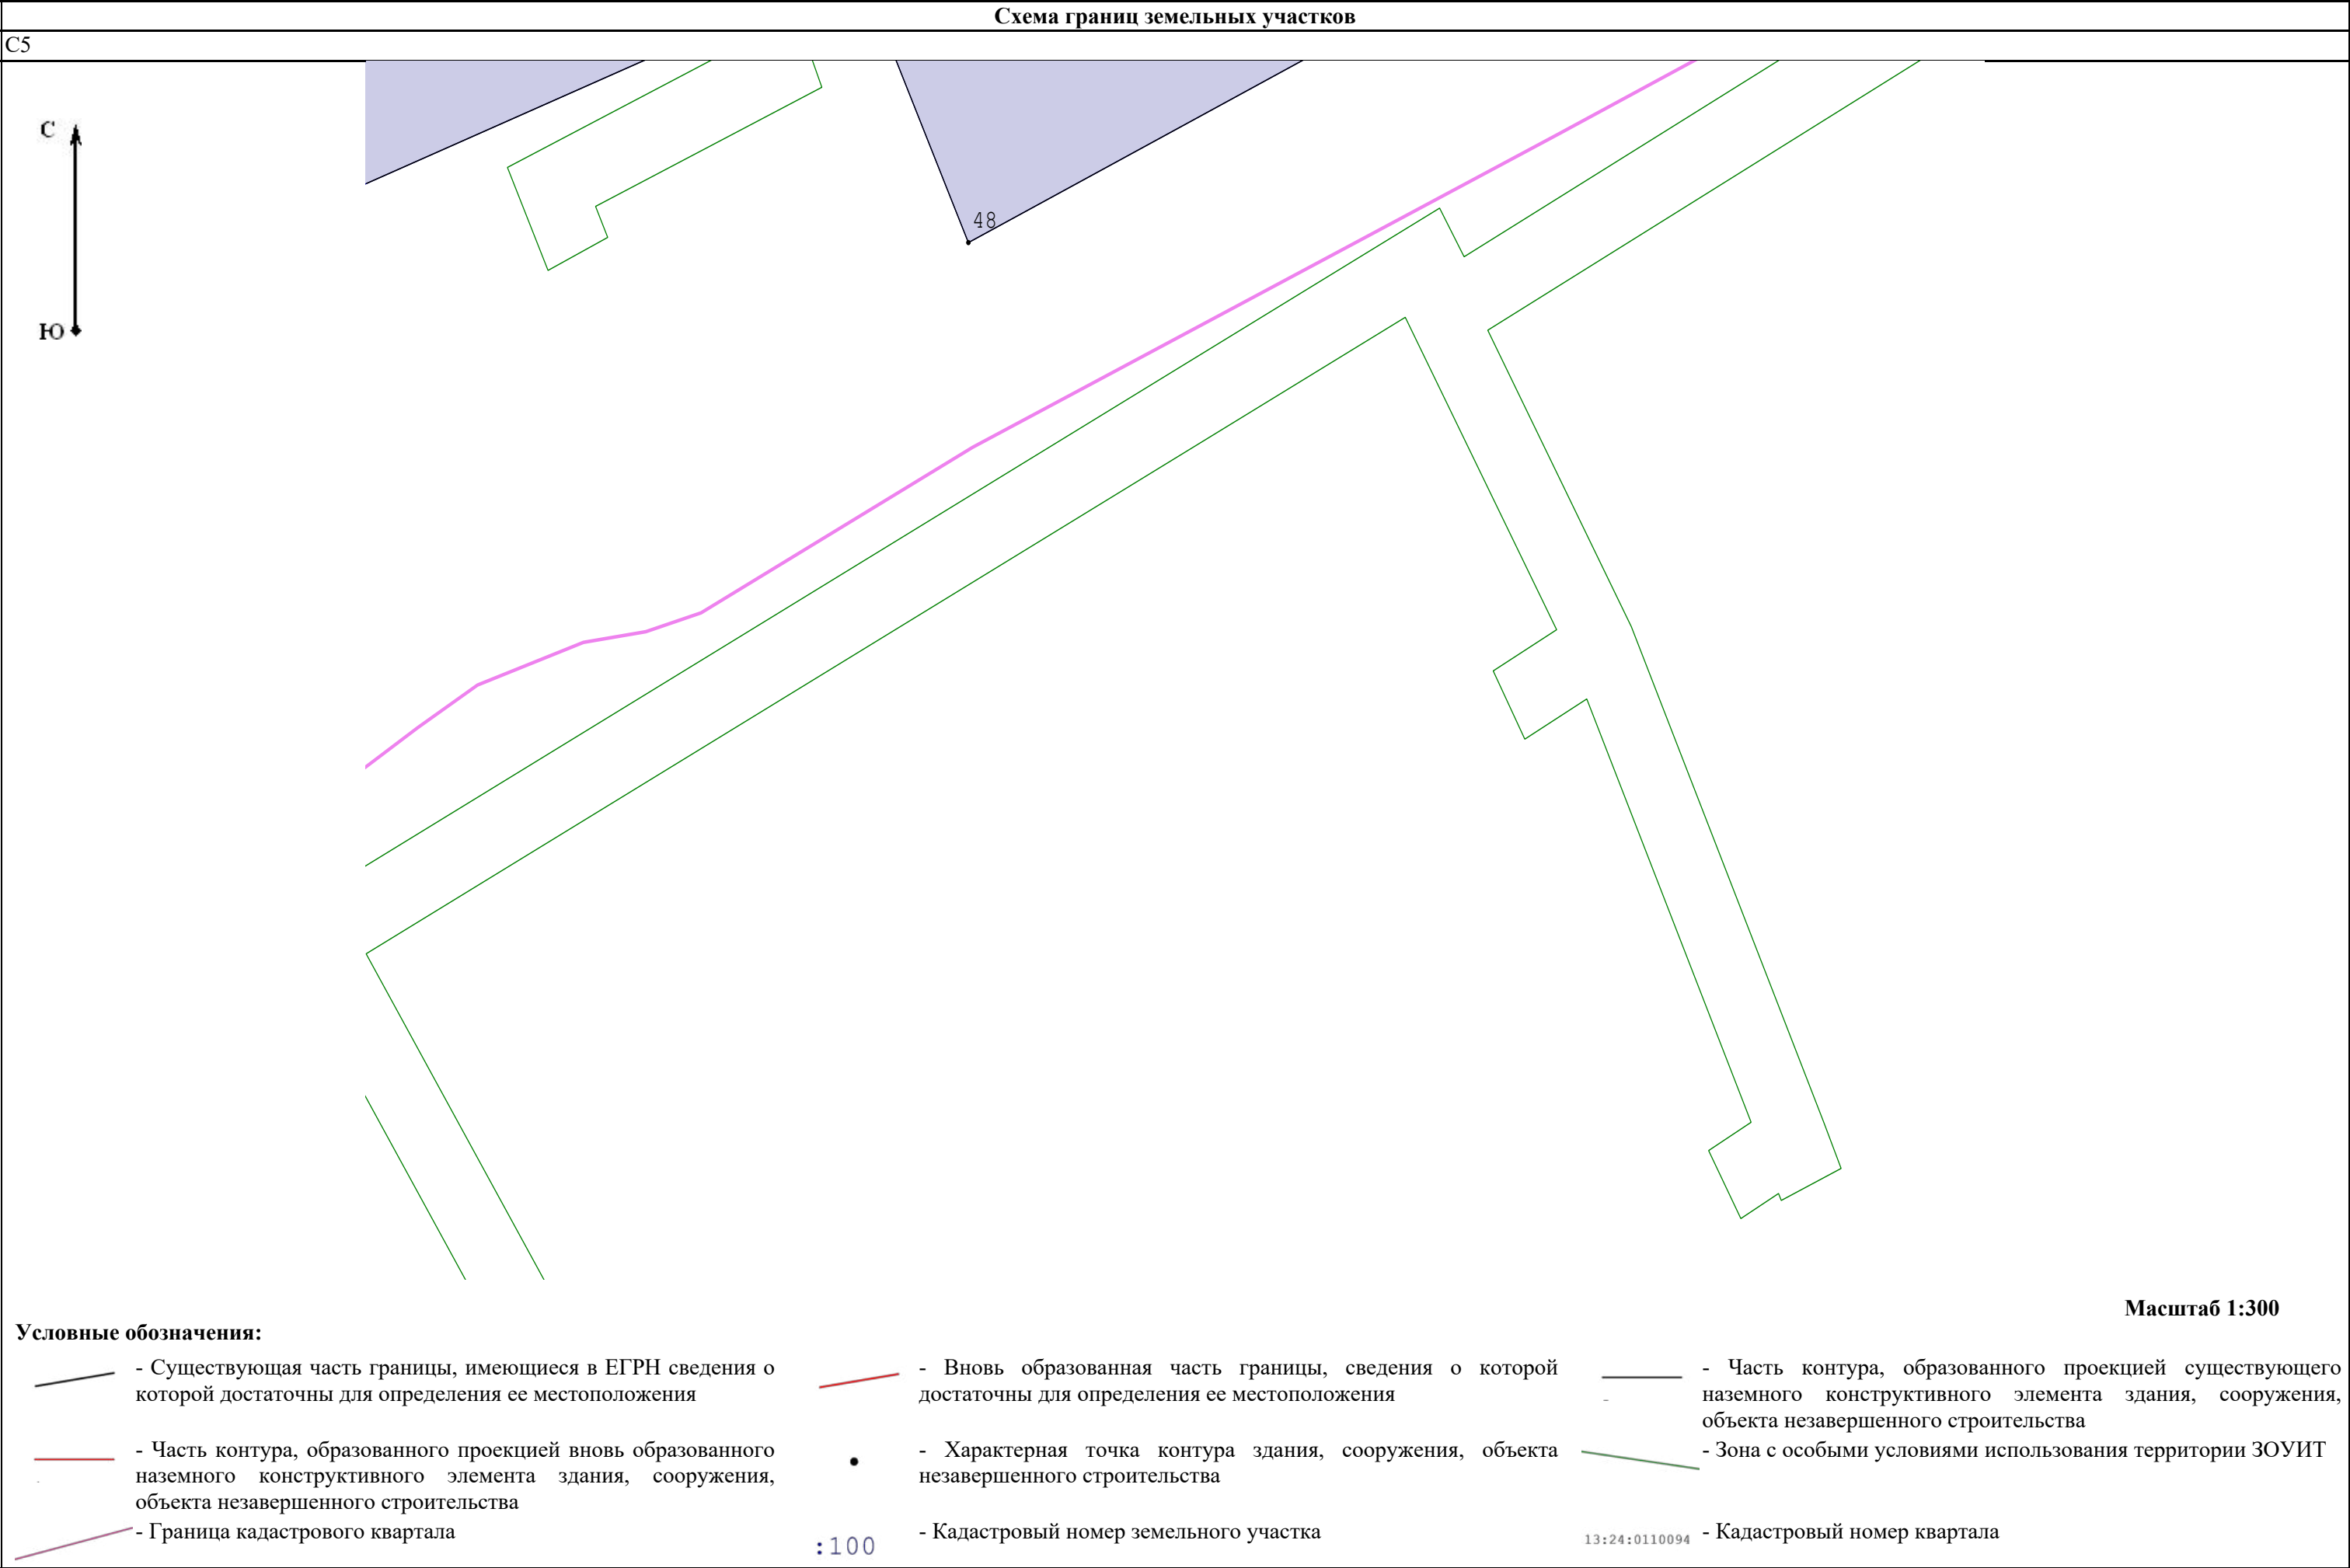




Схема геодезических построений

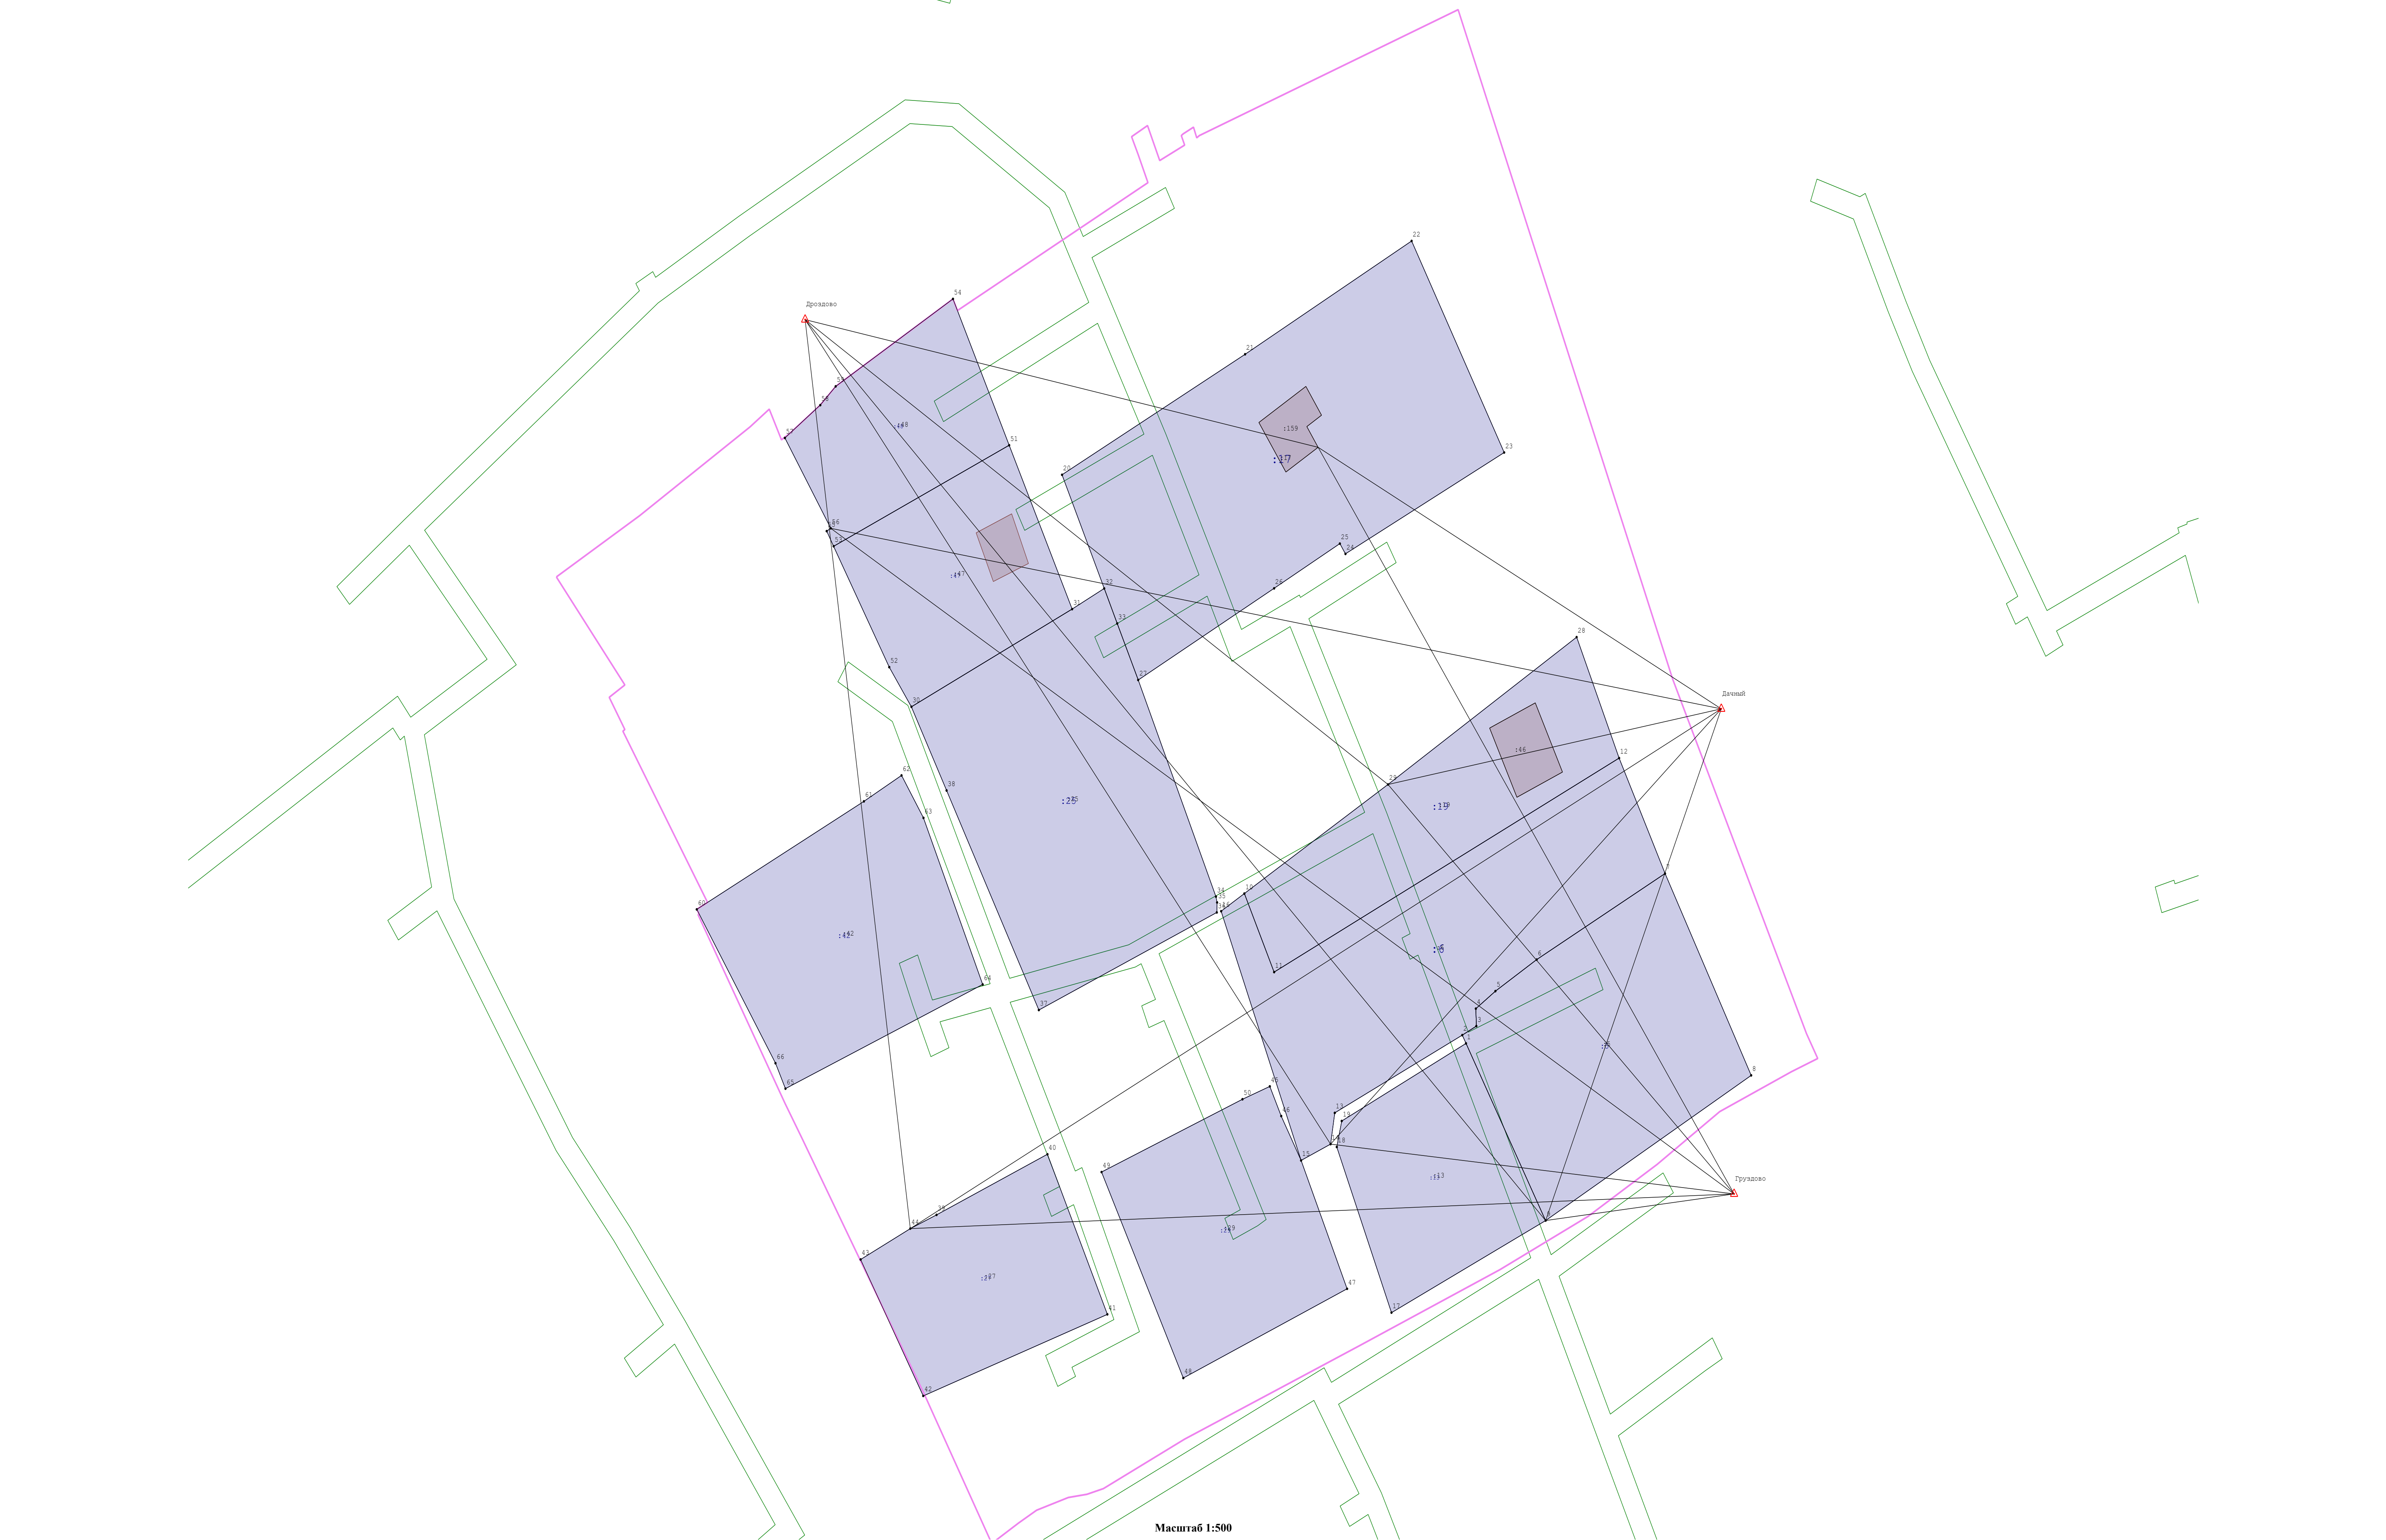

-  - Существующая часть границы, имеющаяся в ЕГРН  
 сведения о которой достаточны для определения ее местоположения  
 - вновь образованная часть границы, сведения о которой достаточны для определения ее местоположения  
 - Граница кадастрового квартала  
 - Характерная точка границы, сведения о которой позволяют однозначно определить ее положение на местности  
 - Пункт государственной геодезической сети  
 - Направления геодезических построений при определении координат характерных точек границ земельного участка  
 - Кадастровый номер земельного участка  
 - Кадастровый номер здания